


- Miejsce włączenia w wodociąg PE125
- nawierтка na rury PE (trójkąt siodłowy z nawiertką + obębno) 110/32:
 - kombinacyjna zasuwa DN32
 - złączka przyłączeniowa zasuwy do rury PE40
 - obudowa teleskopowa
 - płyta pokładowa
 - skrzynka uliczna sztywne

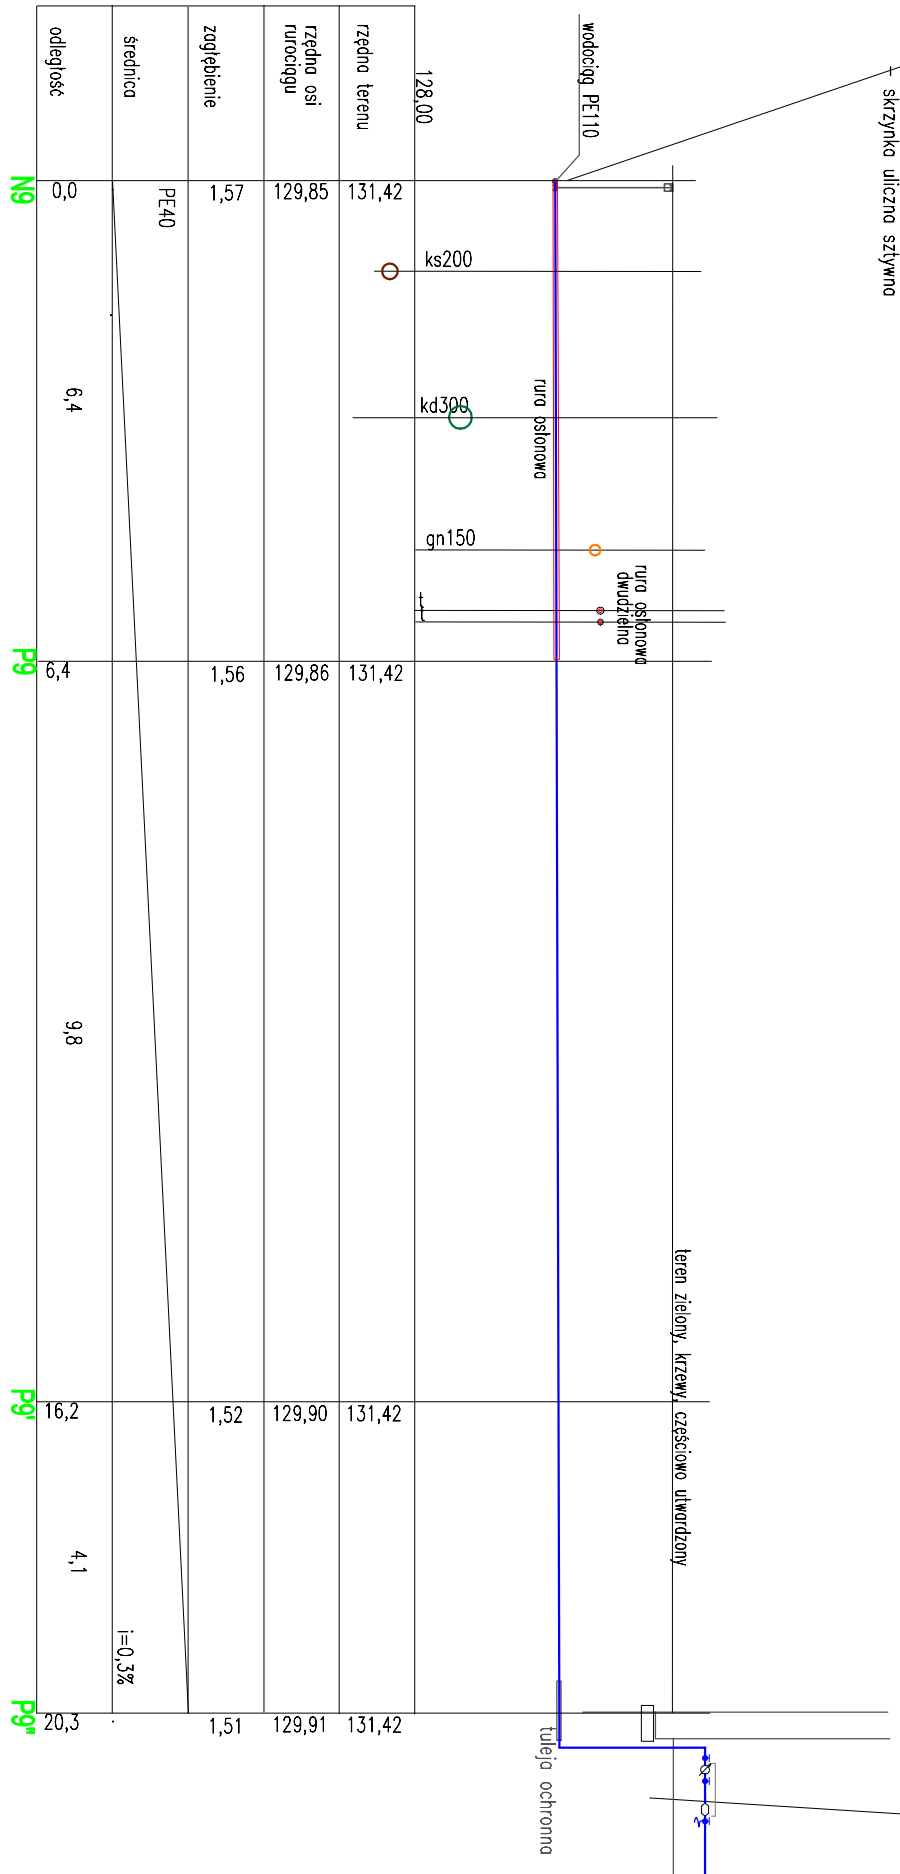

- Mezél pomiarowo-rozliczeniowy
- wodomierz ALTAIR V4 2.5 DN15mm
 - zawór antyoskożeniowy EA DN25mm
 - zawory odcinające DN25

średnica	PE40				
zagiębnienie	1,57	1,56	1,52		
średnia	129,85	129,86	129,90		
rzędna osi rurociągu	131,42	131,42	131,42		
rzędna terenu	128,00				
odległość	0,0	6,4	9,8	4,1	20,3
	N9	P9	P9'	P9'	

PROFIL PRZYŁĄCZA WODY PE40 DO BUDYNKU PRZ UŁ. KASZUBSKIEJ 16 (dz. nr 85/1)

Temat: BUDOWA SIECI WODODCIĄGOWEJ Z PRZYŁĄCZAMI

Adres obiektu: 63-400 Ostrow Wielkopolski ul. Kaszubska dz. nr 84, 24 obręb 0028

Investor: WODKAN PMIK SA Ostrow Wielkopolski ul. Partyzancka 27

Projektant: mgr inż. Gabriela Andraka spec. instalacyjna

UPR. nr 300/DOS/10

NR PRZYN. DO DZBY: NR PRZYN. DO DZBY:

Usługi projektowe: GABRIELA ANDRAGA 63-400 Ostrow Wielkopolski ul. Bolka Lalka 4

Stadium: PW

Branka: SANITARNIA

Data: SIERPIEŃ 2022

Rys nr: 15