


Miejsce włączenia w wodociąg PE110

- nawiertka na rury PE (trójnik siodłowy z nawiertką +obejma) 110/32:
- kombinacyjna zasuwa DN32
- złączka przyłączeniowa zasuwy do rury PE40
- obudowa teleskopowa
- płyta pokładowa
- skrzynka uliczna sztywne

Wezeł pomiarowo-rozliczeniowy w studni KAJMA II DN500

- wodomierz ALTAIR Q3 2,5 DN15mm
- zawór antyskażeniowy EA o DN25 25mm
- zawory odcinające DN25

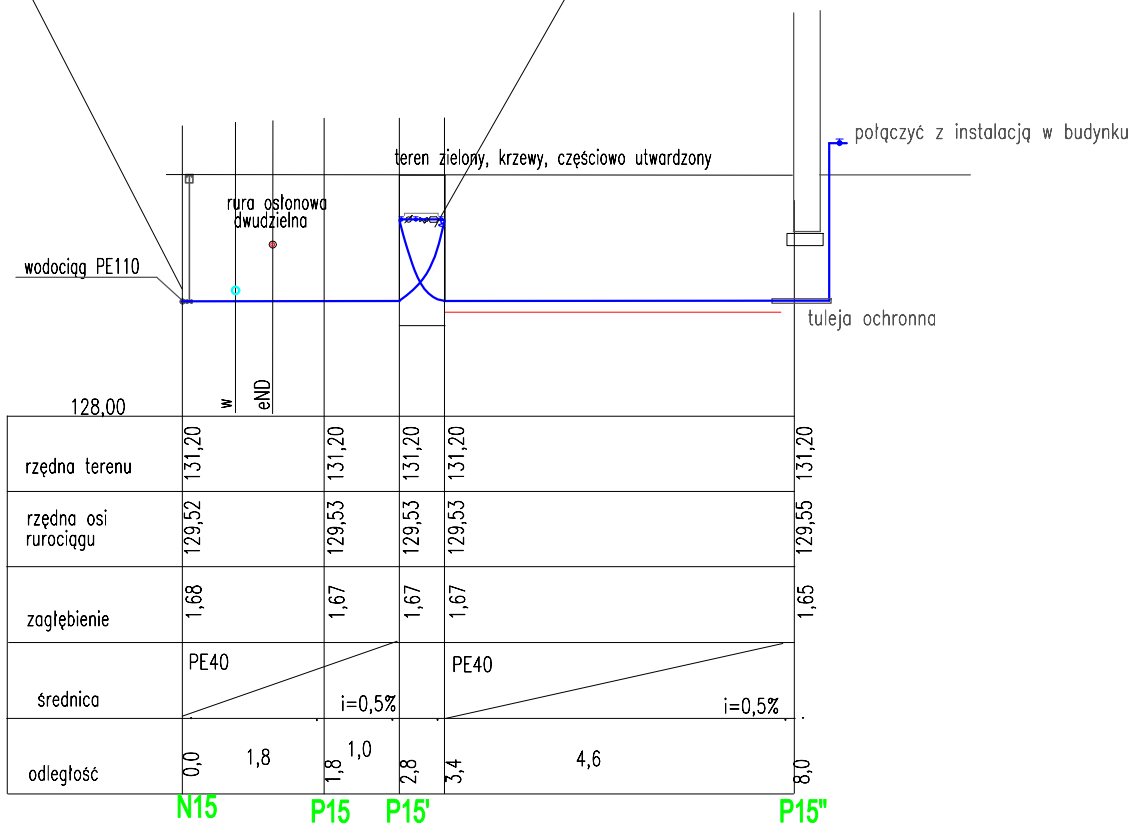

**PROFIL PRZYŁĄCZA WODY PE40
DO BUDYNKU PRZ UL. KASZUBSKIEJ 19 (dz. nr 64/2)**

Skala:
1:100

Temat: BUDOWA SIECI WODODCIĄGOWEJ Z PRZYŁĄCZAMI

Adres obiektu: 63-400 Ostrów Wielkopolski ul. Kaszubska
dz. nr 84, 24 obręb 0028

Inwestor: WODKAN PWiK SA Ostrów Wielkopolski ul. Partyzancka 27

Projektant: mgr inż. Gabriela AndraKa NR PRZYN. DO IZBY: Podpis:
spec. instalacyjna upr. nr 300/DOŚ/10 DOŚ/IS/0037/11

NR PRZYN. DO IZBY: Podpis:

USŁUGI PROJEKTOWE - GABRIELA ANDRAKA
63-400 Ostrów Wielkopolski ul. Bolka i Lolka 4

Stadium:
PW

Branża:
SANITARNA

Data:
SIERPIEŃ 2022

Rys nr:
23