


Miejsce włączenia w wodociąg PE110

- nawiertka na rury PE (trójnik siodłowy z nawiertką + obejma) 110/32:
- kombinacyjna zasuwa DN32
- złączka przyłączeniowa zasuwy do rury PE40
- obudowa teleskopowa
- płyta pokładowa
- skrzynka uliczna sztywna

Węzeł pomiarowo-rozliczeniowy

- wodomierz ALTAIR V4 2,5 DN15mm
- zawór antyskażeniowy EA DN25mm
- zawory odcinające DN25

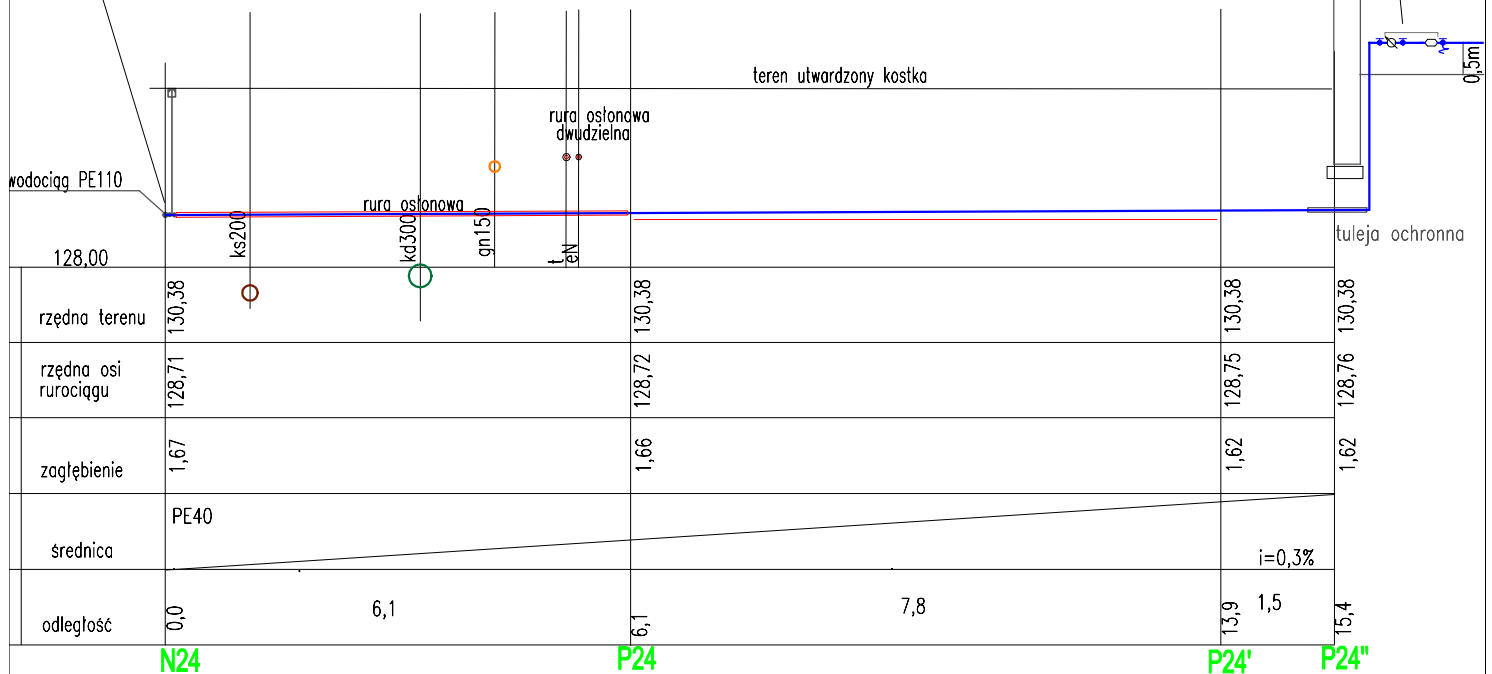

**PROFIL PRZYŁĄCZA WODY PE40  
DO BUDYNKU PRZ UL. KASZUBSKIEJ 32 (dz. nr 73)**

Skala:  
1:100

Temat: **BUDOWA SIECI WODODCIĄGOWEJ Z PRZYŁĄCZAMI**

Adres obiektu: **63-400 Ostrów Wielkopolski ul. Kaszubska  
dz. nr 84, 24 obręb 0028**

Inwestor: **WODKAN PWiK SA Ostrów Wielkopolski ul. Partyzancka 27**

Projektant: **mgr inż. Gabriela AndraKa**  
spec. instalacyjna **upr. nr 300/DOŚ/10**

NR PRZYN. DO IZBY:  
**DOŚ/IS/0037/11**

Podpis:

NR PRZYN. DO IZBY:

Podpis:

USŁUGI PROJEKTOWE - GABRIELA ANDRAKA  
63-400 Ostrów Wielkopolski ul. Bolka i Lolka 4

Stadium:  
**PW**

Branża:  
**SANITARNA**

Data:  
**SIERPIEŃ 2022**

Rys nr:  
**37**