


OZNACZENIE PROFILU:
POZIOM PORÓWNAWCZY

KS-1
125.00 m n.p.m

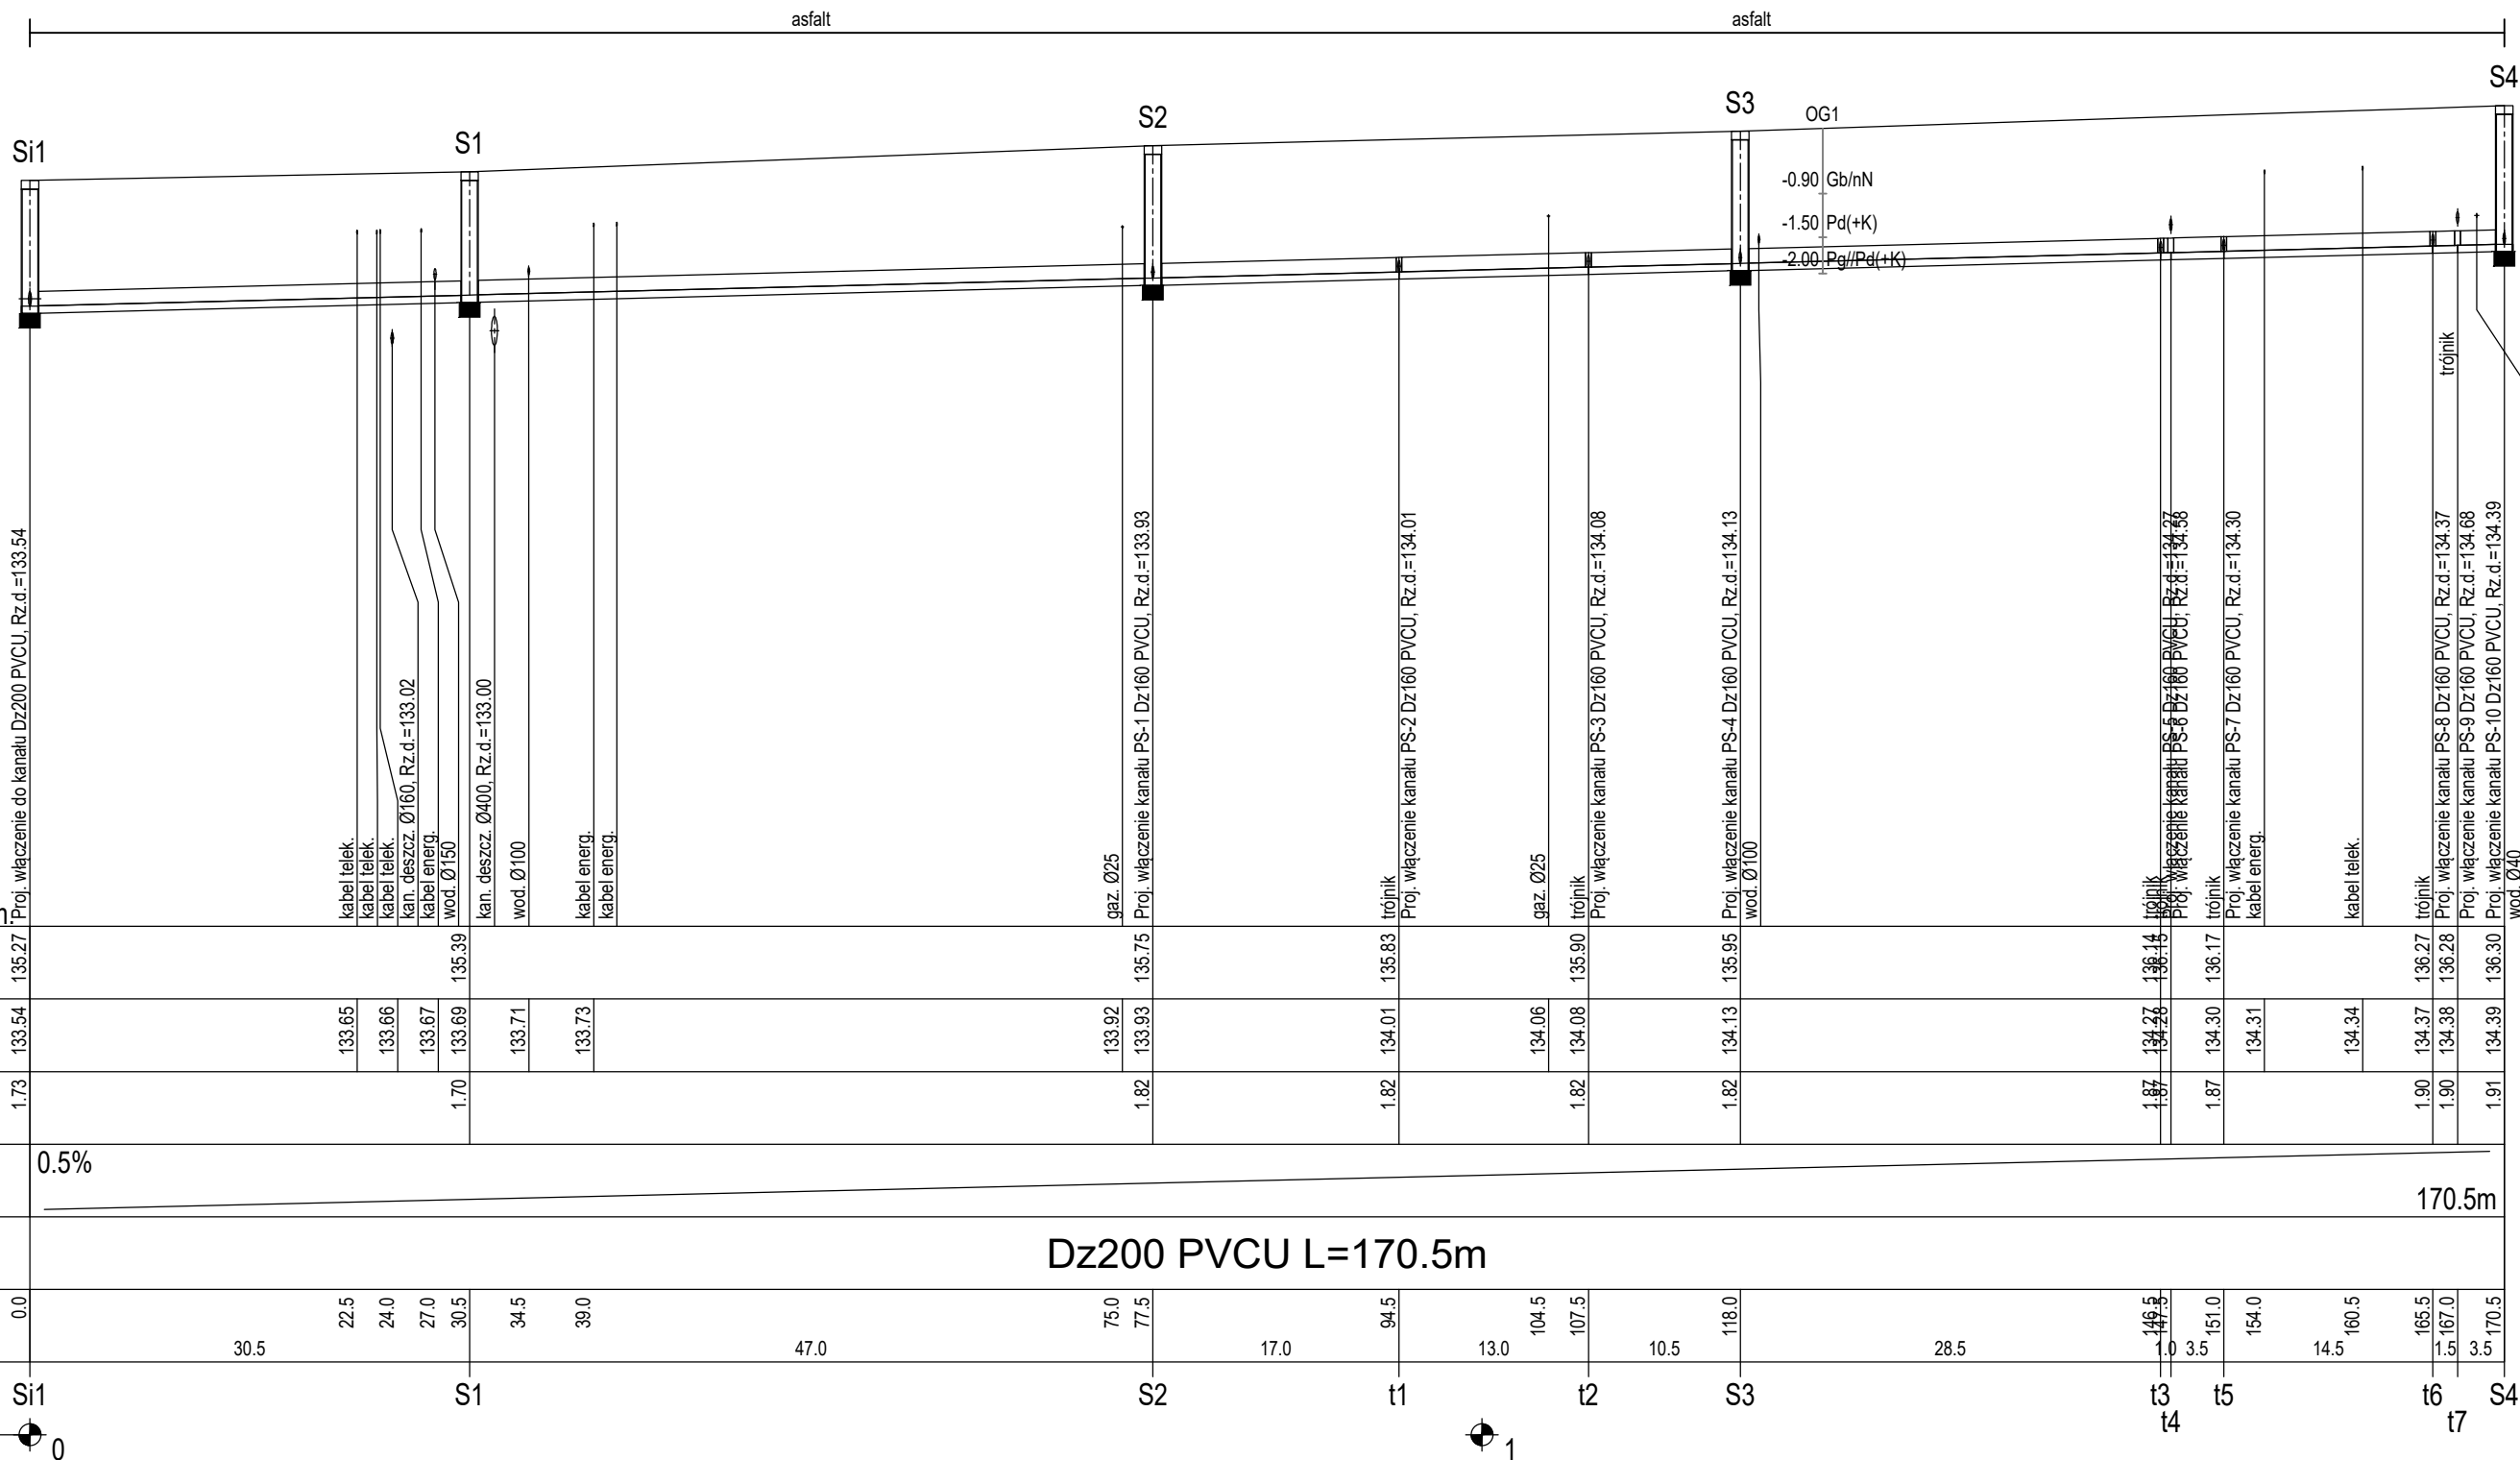



Cowogaz

PRACOWNIA PROJEKTOWA SIECI I INSTALACJI SANITARNYCH

Nazwa zamierzenia budowlanego Budowa kanalizacji sanitarnej		Adres zamierzenia budowlanego Ostrów Wlkp., ul. Krotoszyńska	
Tytuł rysunku PROFIL PODŁUŻNY KANAŁU SANITARNEGO		Skala rysunku 1:100/500	Numer rysunku 3
Projektant mgr inż. Marek Nowicki		Numer uprawnień budowlanych WKP/0389/POOS/18	Podpis
Projektant sprawdzający mgr inż. Krzysztof Biernacki		Numer uprawnień budowlanych BN-10.9/69/82, NB/U/7342/37/98	Podpis
		Data sporządzenia 07.2022	