Profil podłużny
wyprowadzeń kanalizacji sanitarnej
Skala 1:100/500

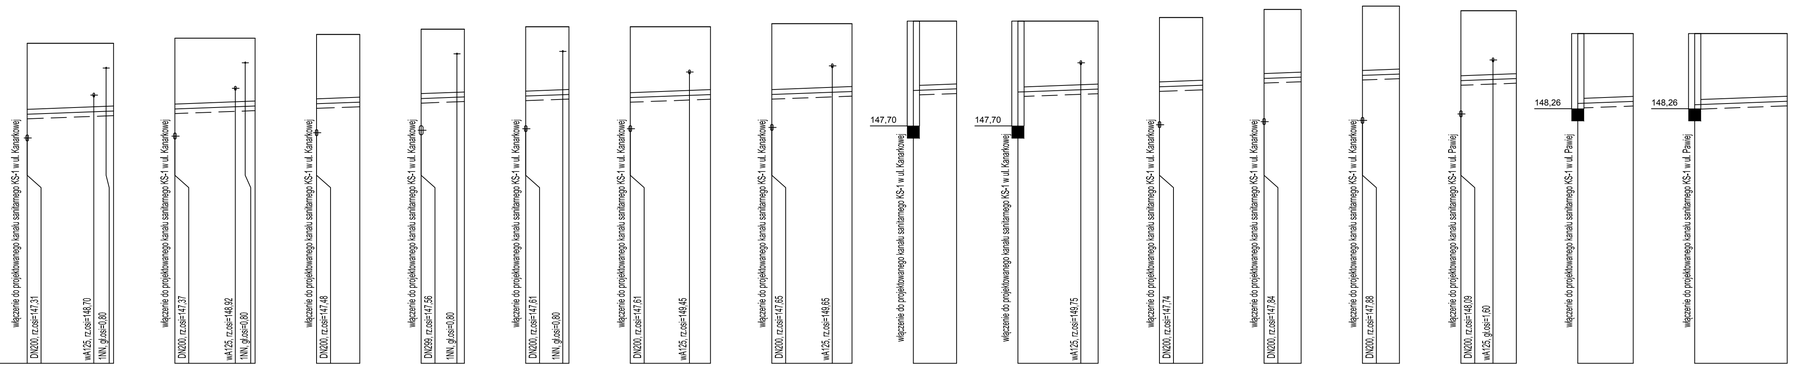

P.p.=140,00

Nazwa węzła	T1	P1	T2	P2	T3	P3	T4	P4	T5	P5	T6	P6	T7	P7	S2	P8	S2	P9	T8	P10	T9	P11	T10	P12	T11	P13	S5	P14	S5	P15
Rzędna istniejącego terenu	150,38	150,38	150,55	150,55	150,67	150,67	150,84	150,84	150,92	150,92	150,92	150,92	151,02	151,02	151,10	151,10	151,10	151,10	151,22	151,22	151,48	151,48	151,59	151,59	151,44	151,44	150,70	150,70	150,70	150,70
Rzędna dna proj. kanału	148,08	148,19	148,25	148,35	148,42	148,47	148,59	148,64	148,67	148,72	148,62	148,72	148,72	148,82	148,85	148,90	148,80	148,90	148,97	149,02	149,24	149,29	149,34	149,39	149,17	149,24	148,43	148,50	148,39	148,50
Zagłębienie dna przewodu	2,30	2,20	2,30	2,20	2,25	2,20	2,25	2,20	2,25	2,20	2,30	2,20	2,30	2,20	2,25	2,20	2,30	2,20	2,25	2,20	2,24	2,19	2,25	2,21	2,27	2,20	2,27	2,20	2,31	2,20
Długość odcinka	7,00		6,50		3,50		3,50		3,50		6,50		6,50		3,50		6,50		3,50		3,00		3,00		4,50		4,50		7,50	
Proj. spadek kanału, odległość	L=7,00 i=15,0 ‰		L=6,50 i=15,0 ‰		L=3,50 i=15,0 ‰		L=3,50 i=15,0 ‰		L=3,50 i=15,0 ‰		L=6,50 i=15,0 ‰		L=6,50 i=15,0 ‰		L=3,50 i=15,0 ‰		L=6,50 i=15,0 ‰		L=3,50 i=15,0 ‰		L=3,00 i=15,0 ‰		L=3,00 i=15,0 ‰		L=4,50 i=15,0 ‰		L=4,50 i=15,0 ‰		L=7,50 i=15,0 ‰	
Proj. średnica zewnętrzna, materiał	DZ160, PVC-U		DZ160, PVC-U		DZ160, PVC-U		DZ160, PVC-U		DZ160, PVC-U		DZ160, PVC-U		DZ160, PVC-U		DZ160, PVC-U		DZ160, PVC-U		DZ160, PVC-U		DZ160, PVC-U		DZ160, PVC-U		DZ160, PVC-U		DZ160, PVC-U		DZ160, PVC-U	
Hektometr i odległości	0	5,40 7,00	0	4,90 6,50	0	3,50	0	3,50	0	3,50	0	4,80 6,50	0	4,90 6,50	0	3,50	0	5,10 6,50	0	3,50	0	3,00	0	3,00	0	2,60 4,50	0	4,50	0	7,50

Cowogaz
PRACOWNIA PROJEKTOWA SIECI I INSTALACJI SANITARNYCH

Nazwa zamierzenia budowlanego Budowa sieci wodociągowej oraz kanalizacji sanitarnej.		Adres zamierzenia budowlanego Ostrów Wielkopolski, ul. Kanarkowa, ul. Pawia
Tytuł rysunku **PROFIL PODŁUŻNY WYPROWADZEŃ KANALIZACJI SANITARNEJ**		Skala rysunku / Numer rysunku Data sporządzenia 4
Projektant mgr inż. Marek Nowicki	Numer uprawnień budowlanych WKP/0389/POOS/18	Podpis
Projektant sprawdzający mgr inż. Krzysztof Biernacki	Numer uprawnień budowlanych BN-10.9/69/82, NB/U/7342/07/98	Podpis