


TECHNOLOGIA POSADOWIENIA RUR

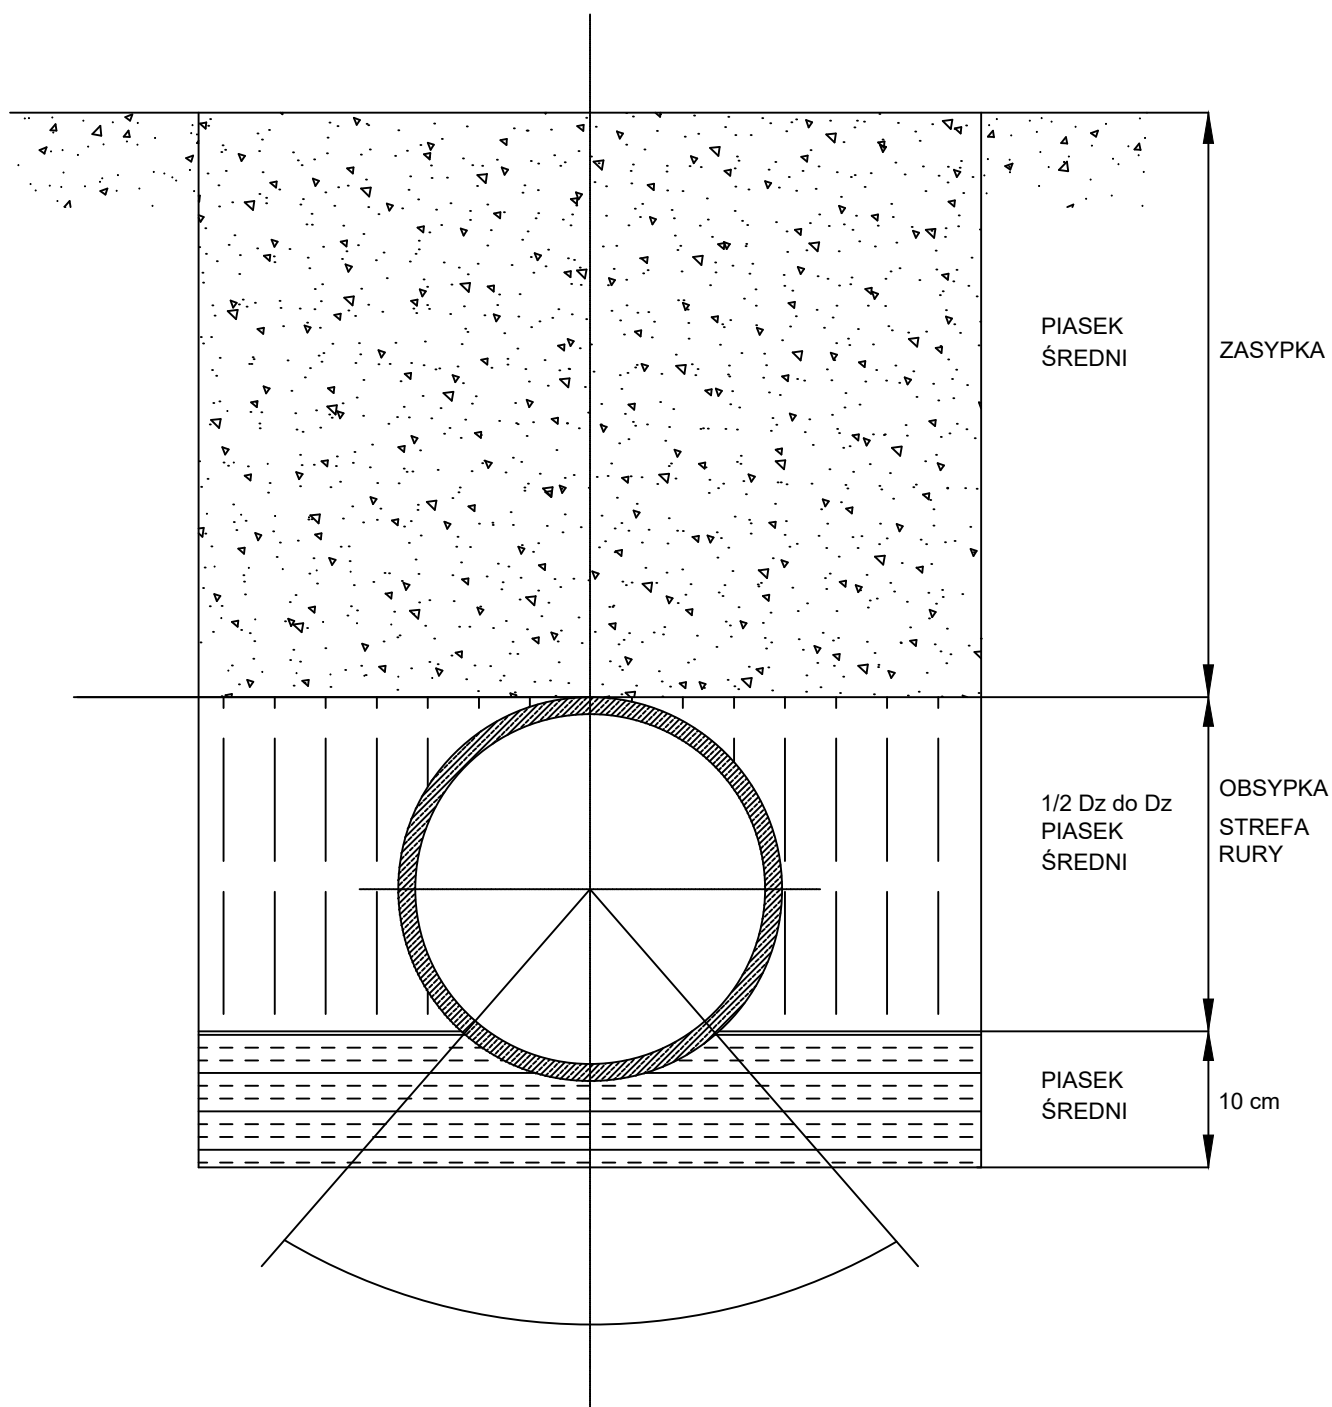

 Cowogaz PRACOWNIA PROJEKTOWA SIECI I INSTALACJI SANITARNYCH			
Nazwa zamierzenia budowlanego Budowa kanalizacji sanitarnej		Adres zamierzenia budowlanego Ostrów Wlkp., ul. Krotoszyńska	
Tytuł rysunku TECHNOLOGIA POSADOWIENIA RURY		Skala rysunku -:---	Numer rysunku 6
		Data sporządzenia 07.2022	
Projektant mgr inż. Marek Nowicki	Numer uprawnień budowlanych WKP/0389/POOS/18	Podpis	
Projektant sprawdzający mgr inż. Krzysztof Biernacki	Numer uprawnień budowlanych BN-10.9/69/82, NB/U/7342/37/98	Podpis	