


# TECHNOLOGIA POSADOWIENIA RUR

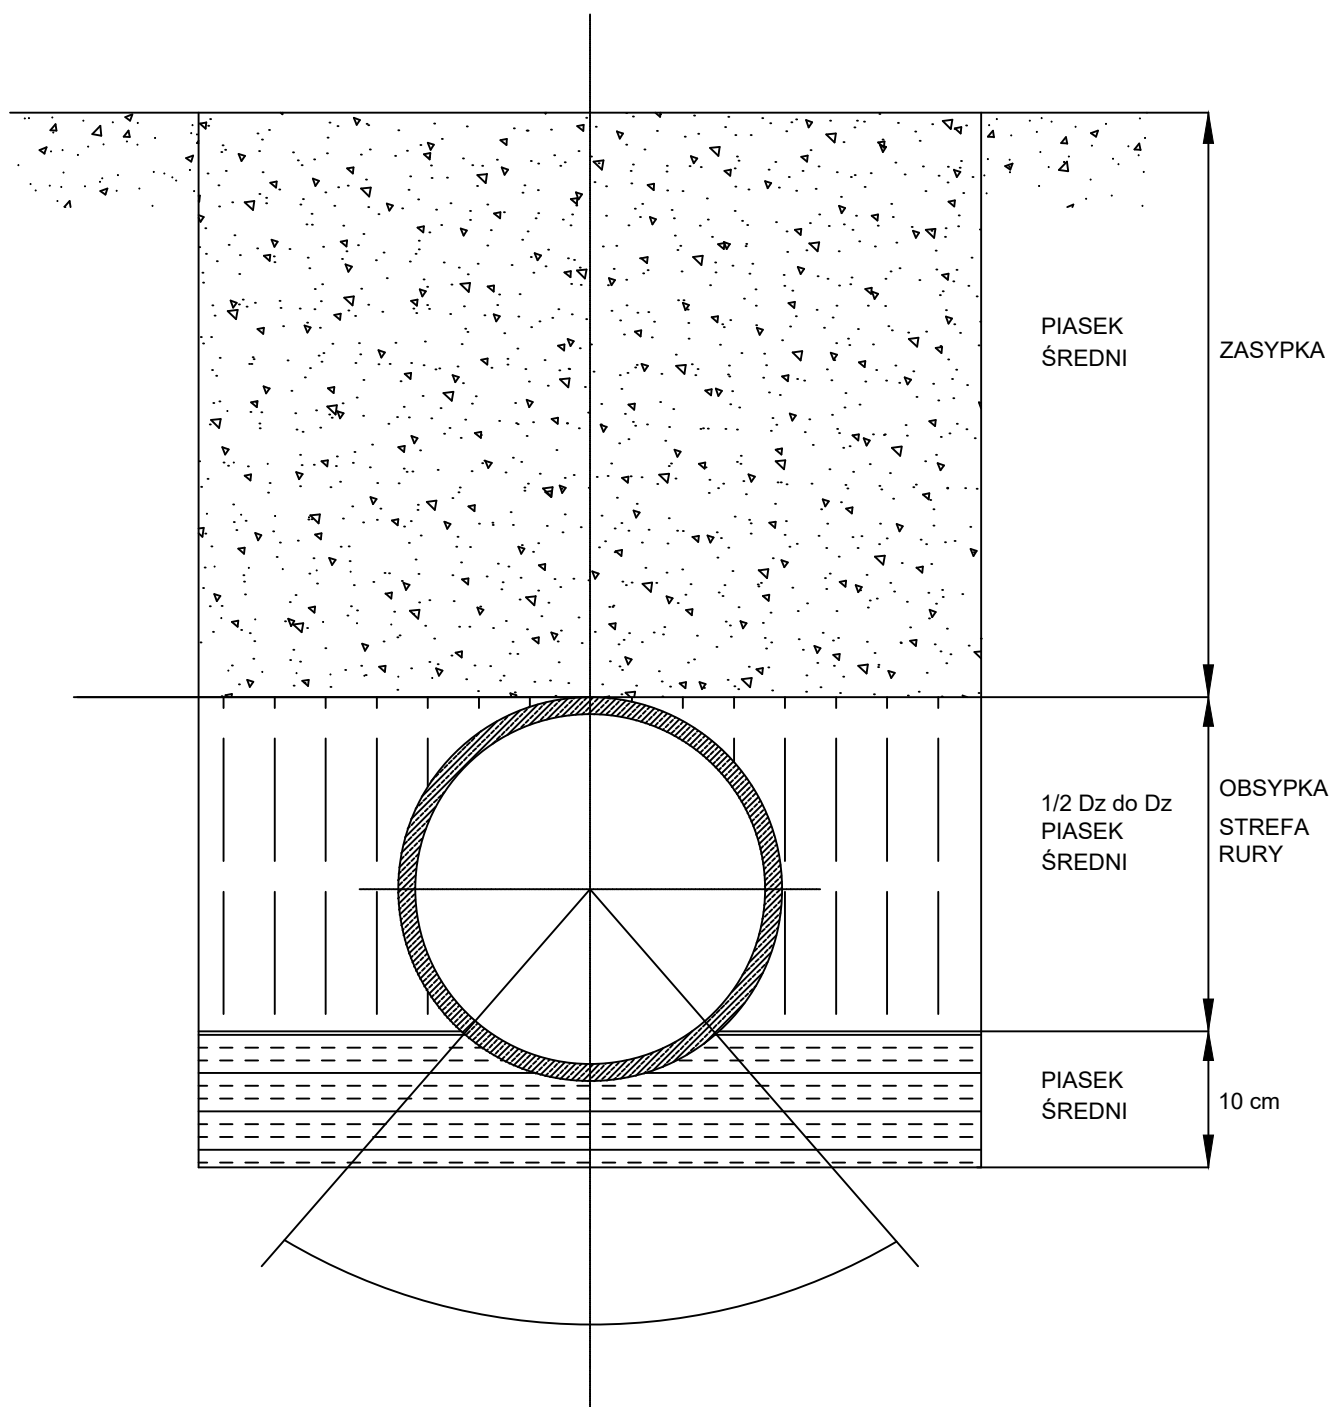

Nazwa zamierzenia budowlanego Budowa sieci wodociągowej oraz kanalizacji sanitarnej.		Adres zamierzenia budowlanego Ostrów Wielkopolski. ul. Czereśniowa	
Tytuł rysunku <b>TECHNOLOGIA POSADOWIENIA RURY</b>		Skala rysunku -:---	Numer rysunku <b>6</b>
Projektant mgr inż. Marek Nowicki	Numer uprawnień budowlanych WKP/0389/POOS/18	Podpis	
Projektant sprawdzający mgr inż. Krzysztof Biernacki	Numer uprawnień budowlanych BN-10.9/69/82, NB/U/7342/37/98	Podpis	