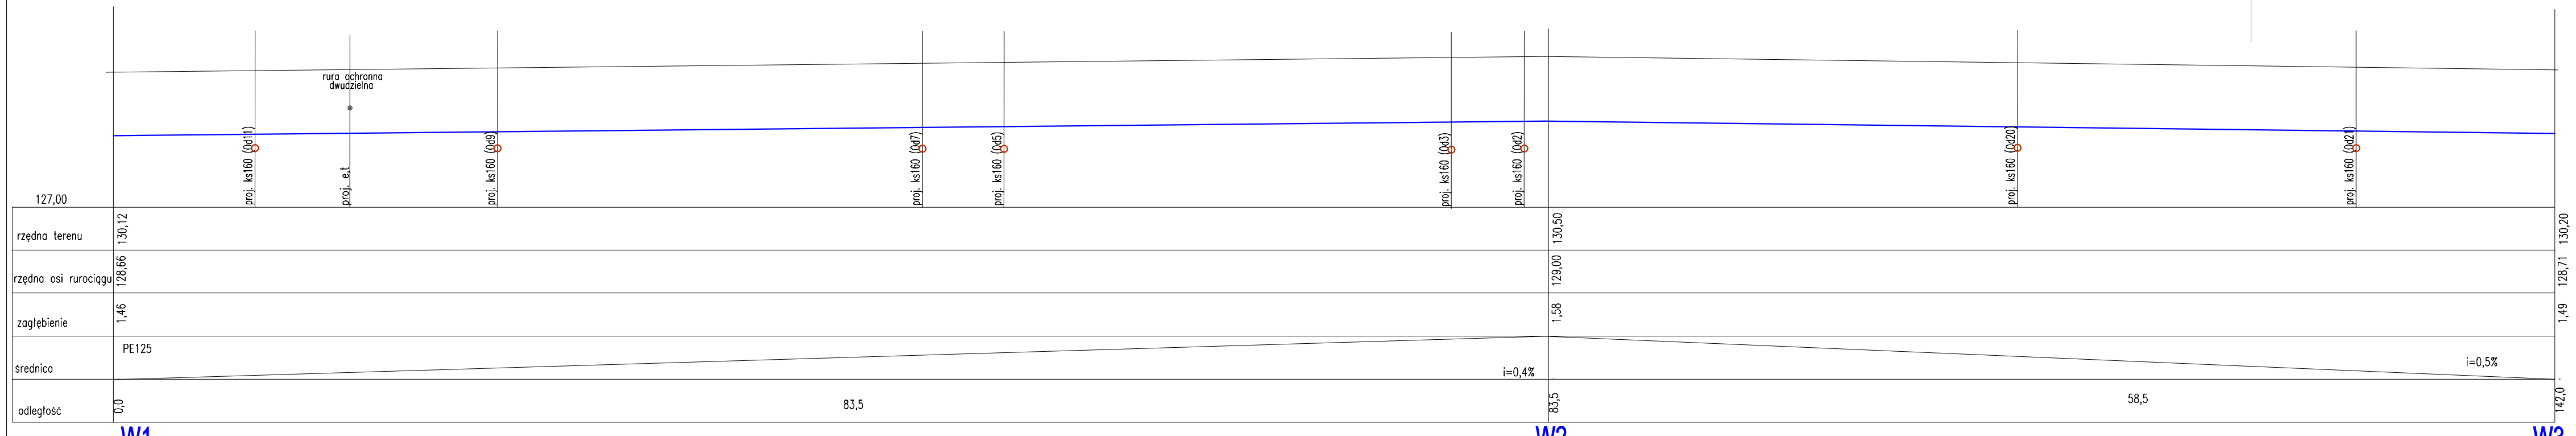

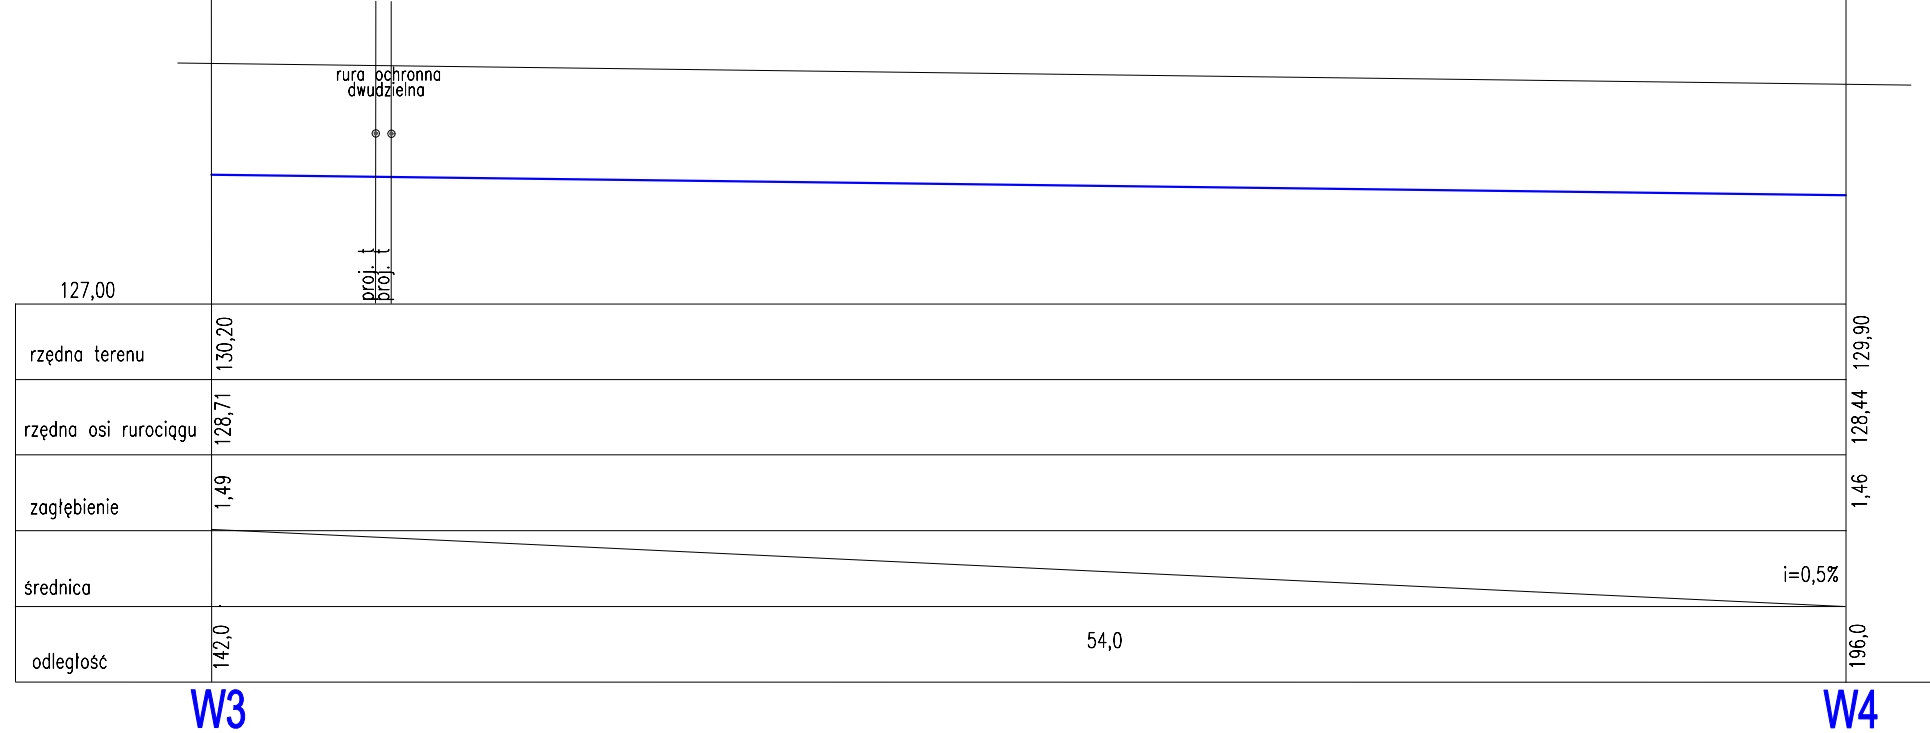

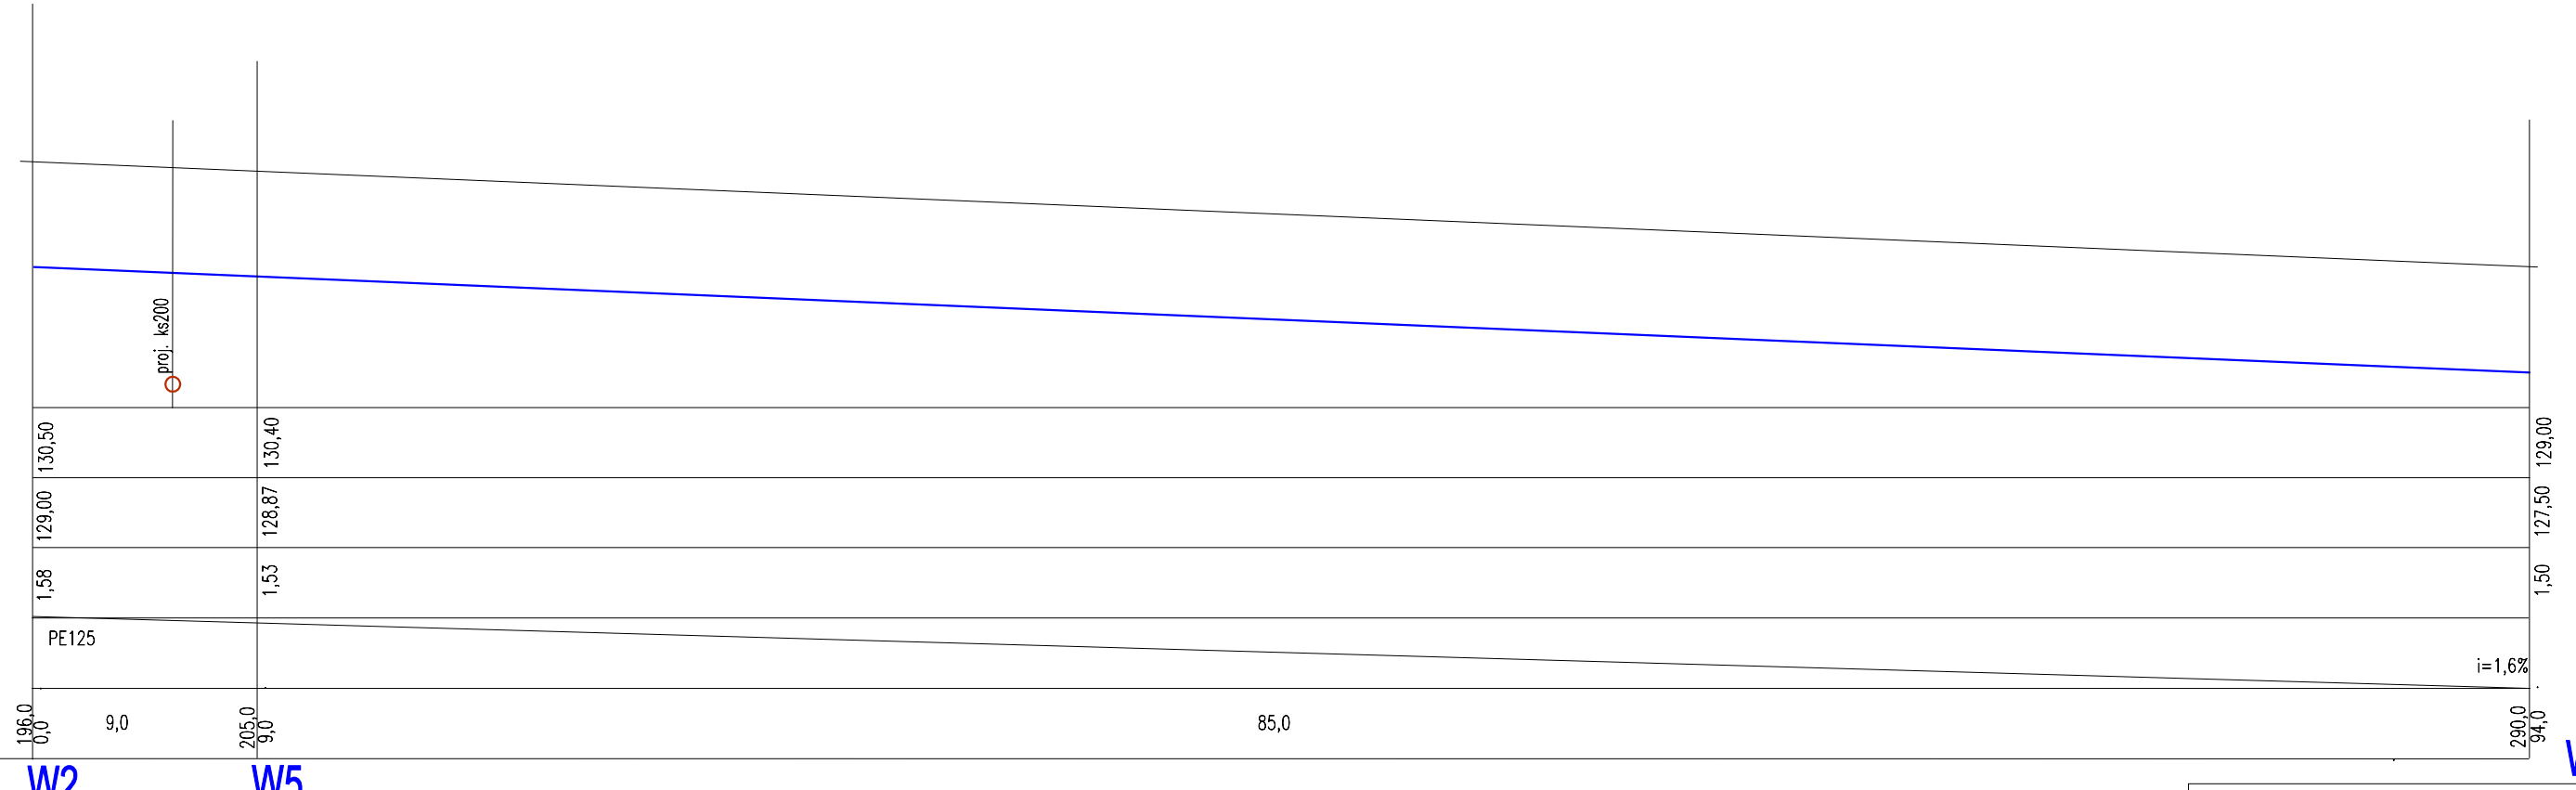

Rzędne posadowienia wodociągu istniejącego zweryfikować w terenie.
Rzędne posadowienia projektowanego wodociągu dostosować do rzędnych posadowienia istniejącego wodociągu.

- rura ochronna dwudzielna
- projektowany wodociąg

PROFIL WODOCIĄGU PE125

Skala: 1:250/100

Temat:	BUDOWA SIECI WODODCIĄGOWEJ I KANALIZACJI SANITARNEJ
Adres obiektu:	63-400 Ostrów Wielkopolski rejon ul. Szymborskiej i ul. Sendlerowej dz. nr 93/8, 637, 674, 676, 694, 59/5, 59/10, 59/12, 59/13, 50/5, 49/2, 47/2, 40/5, 39/5, 38/7, 35/2, 29/2, 18/2, 15/2, 60/2, 62/2, 67/9, 69/6 obręb 0015
Inwestor:	WODKAN PWIK SA Ostrów Wielkopolski ul. Partyzancka 27
Projektant: spec. instalacyjna	mgr inż. Gabriela Andrzak upr. nr 300/DOŚ/10 — NR PRZYN. DO IZBY: DOŚ/IS/0037/11 — Podpis:
Sprawdzający spec. instal. - inż.	mgr inż. Witold Rogala upr. nr UAN.7342-55/92, UAN-83662/90 — NR PRZYN. DO IZBY: WKP/IS/4295/01 — Podpis:
USŁUGI PROJEKTOWE - GABRIELA ANDRAKA 63-400 Ostrów Wielkopolski ul. Bolka i Lolka 4	Stadium: PB — Branża: SANITARNA — Data: LISTOPAD 2022 — Rys nr: 02