


Poziom porównawczy 125,00 m n.p.m.

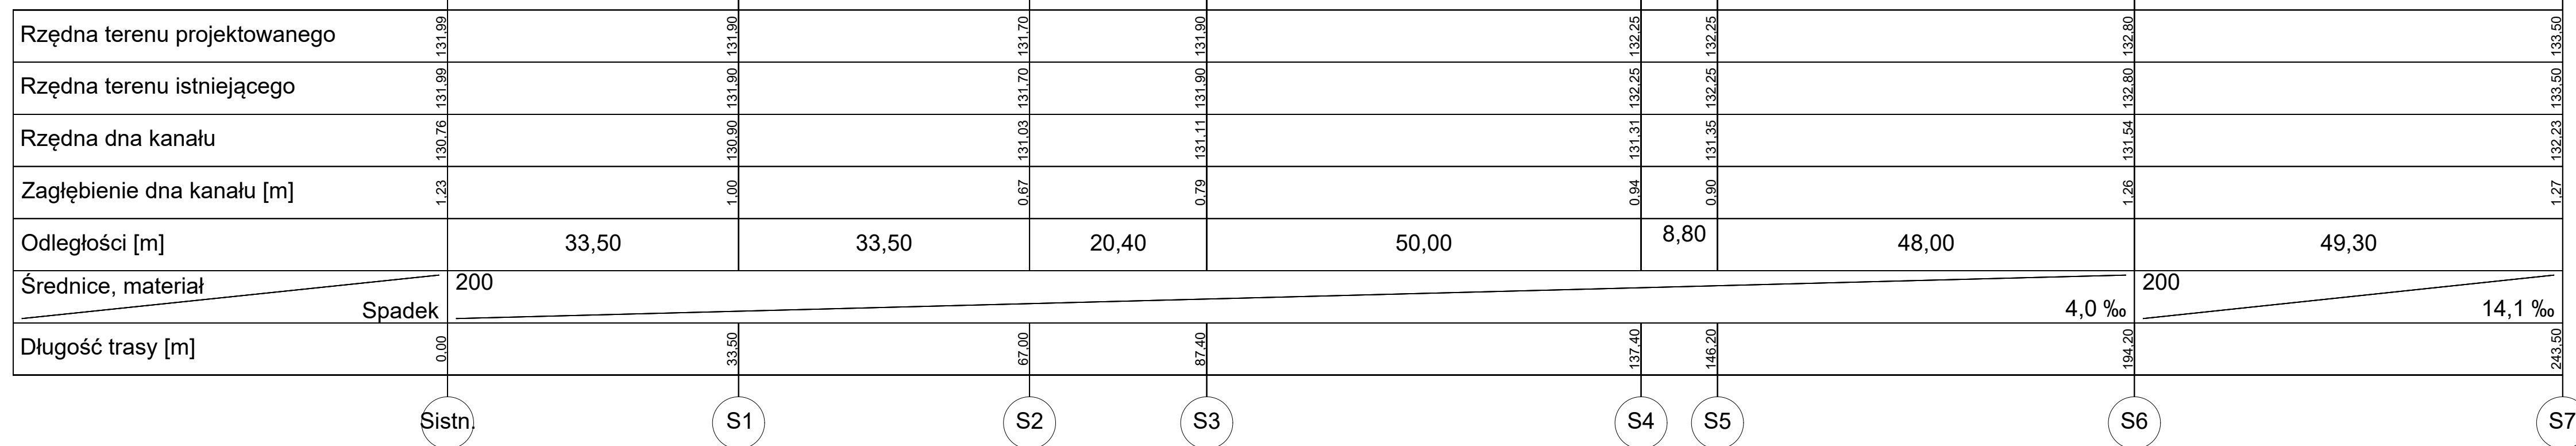

Zamierzenie budowlane			
Budowa sieci wodociągowej i kanalizacji sanitarnej w ul. Kubaczewskiego w Ostrowie Wielkopolskim			
Inwestor			
WODKAN Przedsiębiorstwo Wodociągów i Kanalizacji S.A. ul. Partyzancka 27, 63-400 Ostrow Wielkopolski			
Jednostka projektowa			
Zakład projektowo-usługowy Inżynierii Środowiska <b>PRIMEKO</b> ul. Łódzka 210, 62-800 Kalisz tel: 62 767 02 63 email: primeko@o2.pl			
Tytuł rysunku		Skala	
Profil sieci kanalizacyjnej		1:100/1:500	
		Data	
		2023.07.30	
Projektant		Podpis	
inż. Jarosław Grzelak upr. nr 7131-7132/37/PW/2002			
Asystent projektanta		Podpis	
mgr inż. Filip Grzelak			
Sprawdzający		Podpis	
mgr inż. Monika Żurawska upr. nr WKP/0273/PWOS/06			
Numer projektu	Stadium	Specjalność	Numer rysunku
2023_011	PAB	IS	2