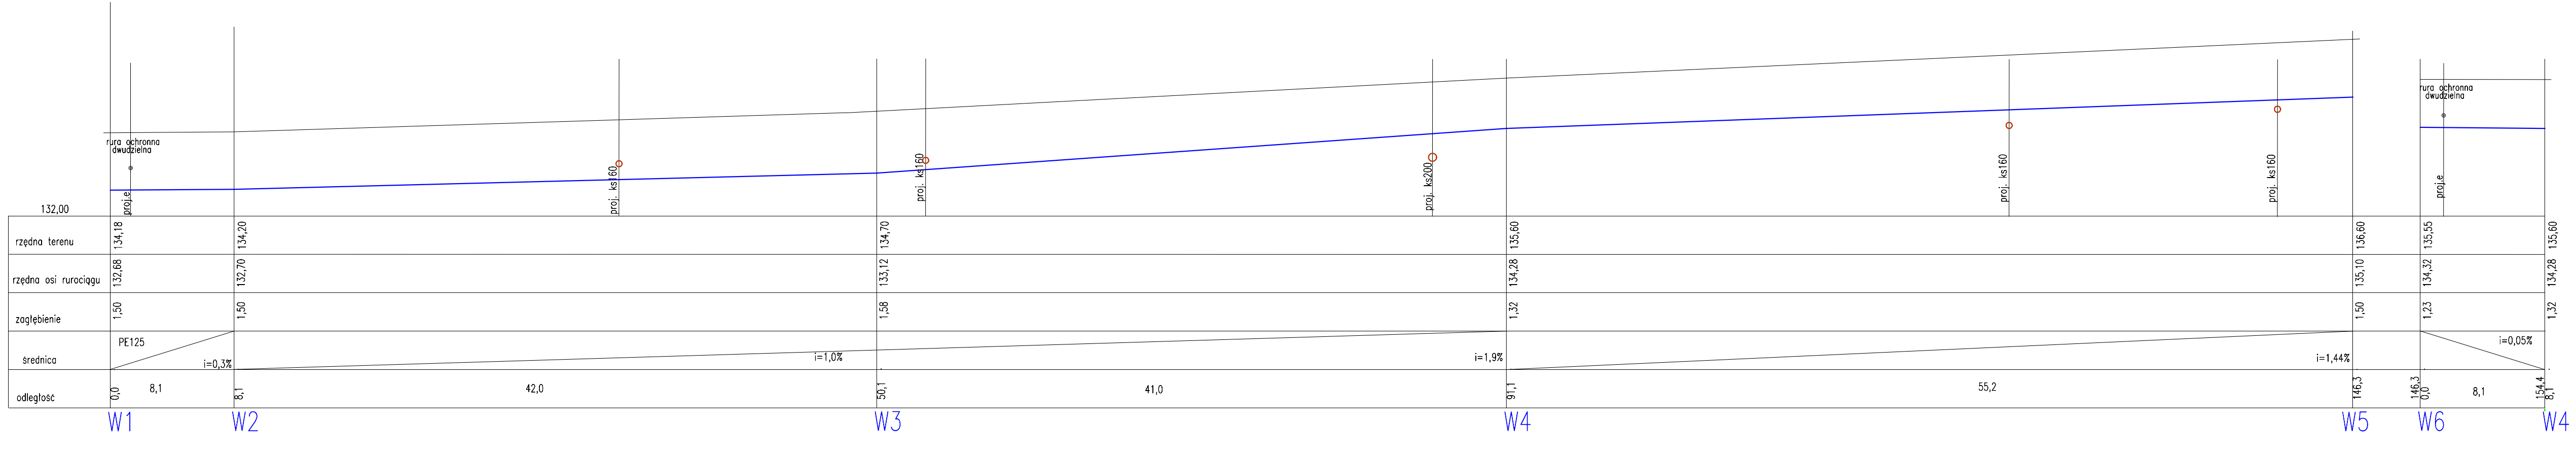

Rzędne posadowienia wodociągu istniejącego zweryfikować w terenie.
Rzędne posadowienia projektowanego wodociągu dostosować do rzędnych posadowienia istniejącego wodociągu.

rura ochronna dwudzielna

projektowany wodociąg

PROFIL WODOCIĄGU PE125				Skala: 1:250/100
Temat:	BUDOWA SIECI WODODCIĄGOWEJ i KANALIZACJI SANITARNEJ			
Adres obiektu:	63-400 Ostrów Wielkopolski ul. Burzowa dz. nr 15/3, 14/6, 15/5 obręb 0105			
Inwestor:	WODKAN PWIK SA Ostrów Wielkopolski ul. Partyzancka 27			
Projektant: spec. instalacyjna	mgr inż. Gabriela Andraka upr. nr 300/DOŚ/10	NR PRZYN. DO IZBY: DOŚ/IS/0037/11	Podpis:	
Sprawdzający spec. instal. - inż.	mgr inż. Witold Rogala upr. nr UAN.7342-55/92, UAN-83862/190	NR PRZYN. DO IZBY: WKP/IS/4295/01	Podpis:	
USŁUGI PROJEKTOWE - GABRIELA ANDRAKA 63-400 Ostrów Wielkopolski ul. Bolka i Lolka 4	Stadium: PB	Branża: SANITARNA	Data: MAJ 2022	Rys nr: 02