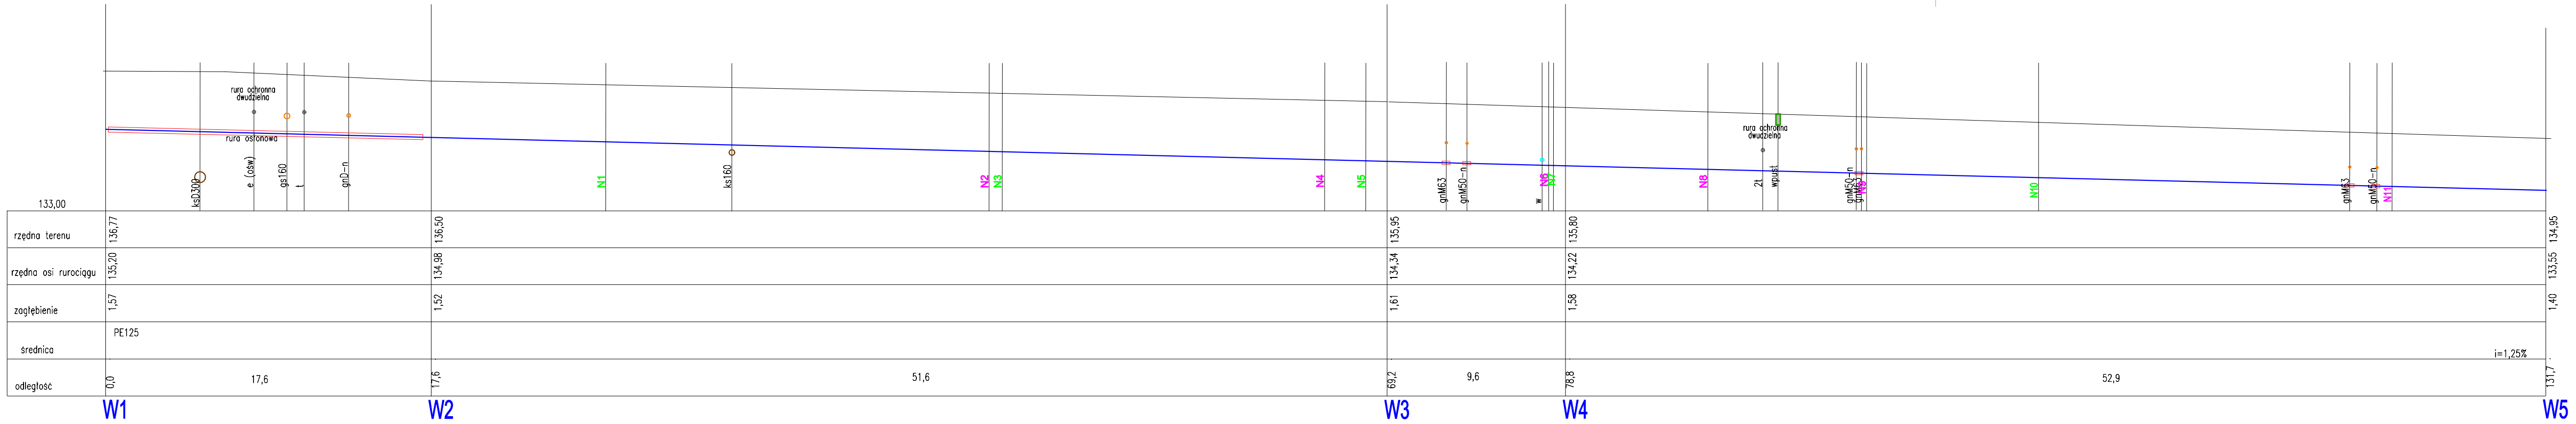

	W1		W2		W3		W4		W5
rzędna terenu	136,77		136,50		135,95		135,80		134,95
rzędna osi rurociągu	135,20		134,98		134,34		134,22		133,55
zagłębienie	1,57		1,52		1,61		1,58		1,40
średnica	PE125								i=1,25%
odległość	0,0	17,6	17,6	51,6	69,2	9,6	78,8	52,9	131,7

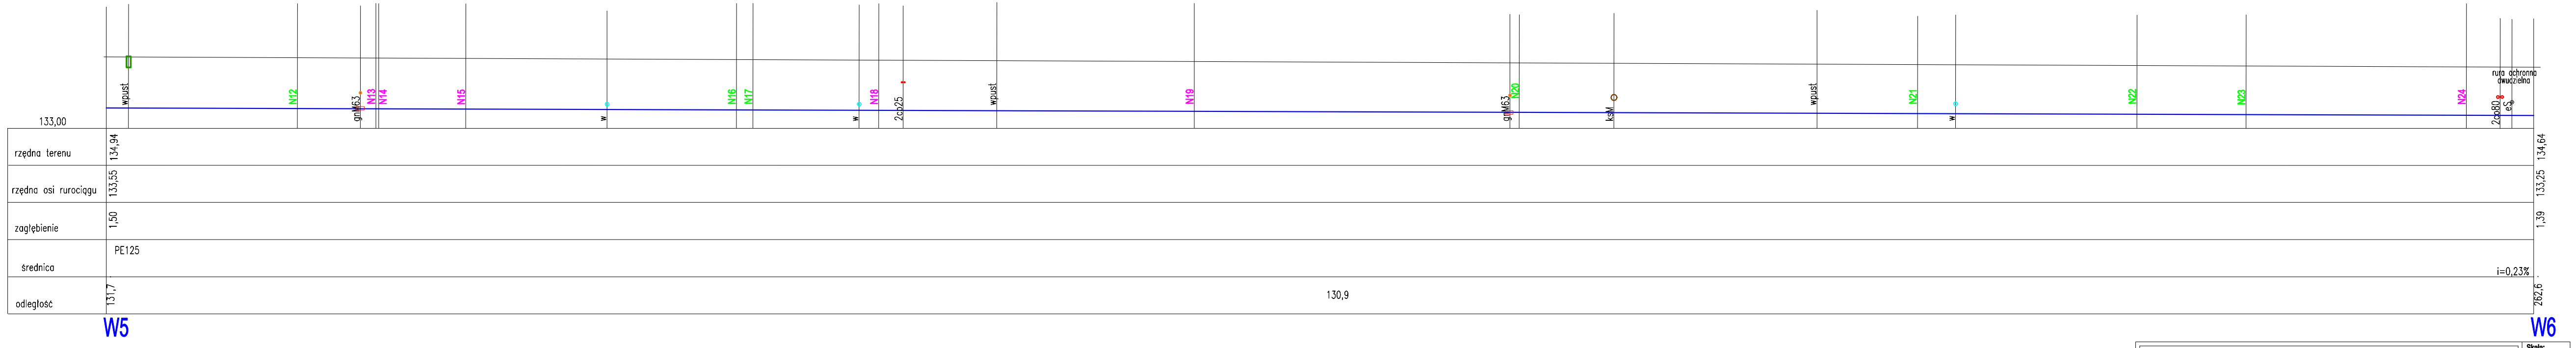

	W5		W6
rzędna terenu	134,94		134,64
rzędna osi rurociągu	133,55		133,25
zagłębienie	1,50		1,39
średnica	PE125		i=0,23%
odległość	131,7	130,9	262,6

Rzędne posadowienia wodociągu istniejącego zweryfikować w terenie.
Rzędne posadowienia projektowanego wodociągu dostosować do rzędnych posadowienia istniejącego wodociągu.
Na PZT nie zinwentaryzowano większości przyłączy kanalizacji sanitarnej, podczas prowadzenia prac należy zwrócić szczególną uwagę na możliwość kolizji, w tym celu należy wykonać odkrywki.

rura ochronna dwudzielna
projektowany wodociąg
N nawiertka pod przełączenie istniejącego przyłącza
N nawiertka pod wymianę, przebudowę przyłącza

PROFIL WODOCIĄGU PE125

Skala: 1:250/100

Temat:	BUDOWA SIECI WODODCIĄGOWEJ
Adres obiektu:	63-400 Ostrów Wielkopolski ul. Pułaskiego dz. nr 51, 145, 100, 93 obręb 0096
Inwestor:	WODKAN PWiK SA Ostrów Wielkopolski ul. Partyzancka 27
Projektant: spec. instalacyjna	mgr inż. Gabriela Andraka upr. nr 300/DOŚ/10 NR PRZYN. DO IZBY: DOŚ/IS/0037/11 Podpis:
Sprawdzający spec. instal. - inż.	mgr inż. Witold Rogala upr. nr UAN.7342-55/92, UAN-6586/21/90 NR PRZYN. DO IZBY: WKP/IS/4295/01 Podpis:
LIKLUD PROJEKTOWE - GABRIELA ANDRAKA 63-400 Ostrów Wielkopolski ul. Bolka i Lolka 4	Stadium: PB Branża: SANITARNA Data: SIERPIEŃ 2022 Rys nr: 02