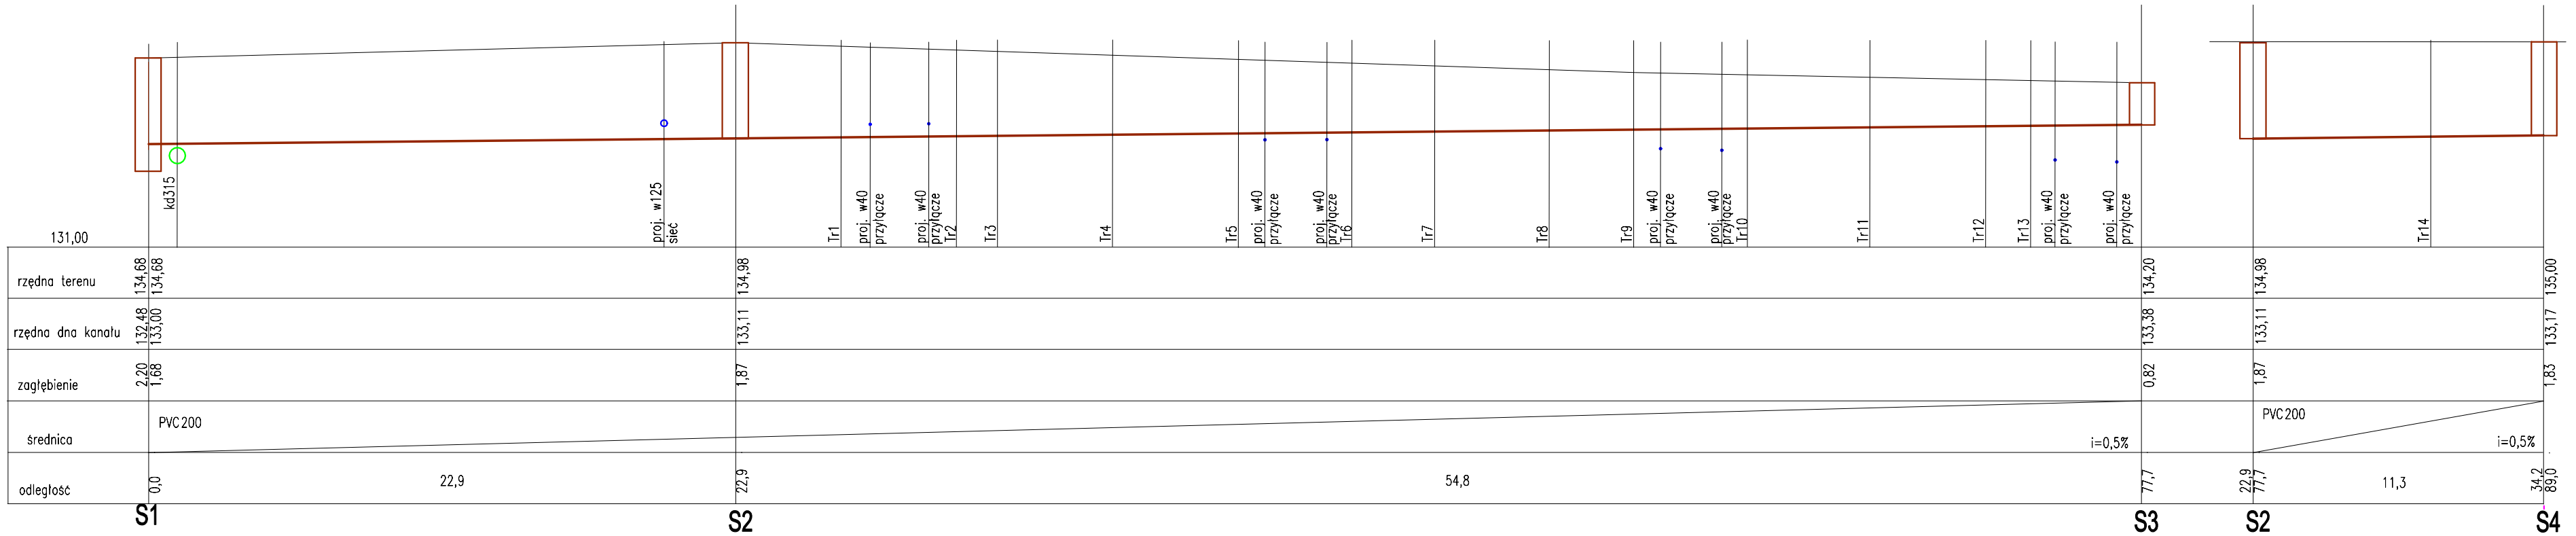

Rzędne posadowienia istniejącej studni ks zweryfikować w terenie.
Rzędne posadowienia projektowanego kanału sanitarnego dostosować do rzędnych posadowienia studni oraz rzędnych terenu.

○ rura ochronna dwudzielna

——— projektowany wodociąg

PROFIL KANAŁU SANITARNEGO PVC DN200				Skala: 1:200/100
Temat:	BUDOWA SIECI WODODCIĄGOWEJ i KANALIZACJI SANITARNEJ			
Adres obiektu:	63-400 Ostrów Wielkopolski rejon ul. Moniuszki i ul. Nowa Krępa dz. 84/10 obręb 0031, dz. nr 127/5, 126/1 obreb 0025			
Inwestor:	WODKAN PWiK SA Ostrów Wielkopolski ul. Partyzancka 27			
Projektant: spec. instalacyjna	mgr inż. Gabriela Andraka upr. nr 300/DOŚ/10	NR PRZYN. DO IZBY: DOŚ/IS/0037/11	Podpis:	
Sprawdzający spec. instal. - inż.	mgr inż. Witold Rogala upr. nr UAN.7342-55/92, UAN-8386/21/90	NR PRZYN. DO IZBY: WKP/IS/4295/01	Podpis:	
USŁUGI PROJEKTOWE - GABRIELA ANDRAKA 63-400 Ostrów Wielkopolski ul. Bolka i Lolka 4	Stadium: PB	Branża: SANITARNA	Data: PAŹDZIERNIK 2023	Rys nr: 02