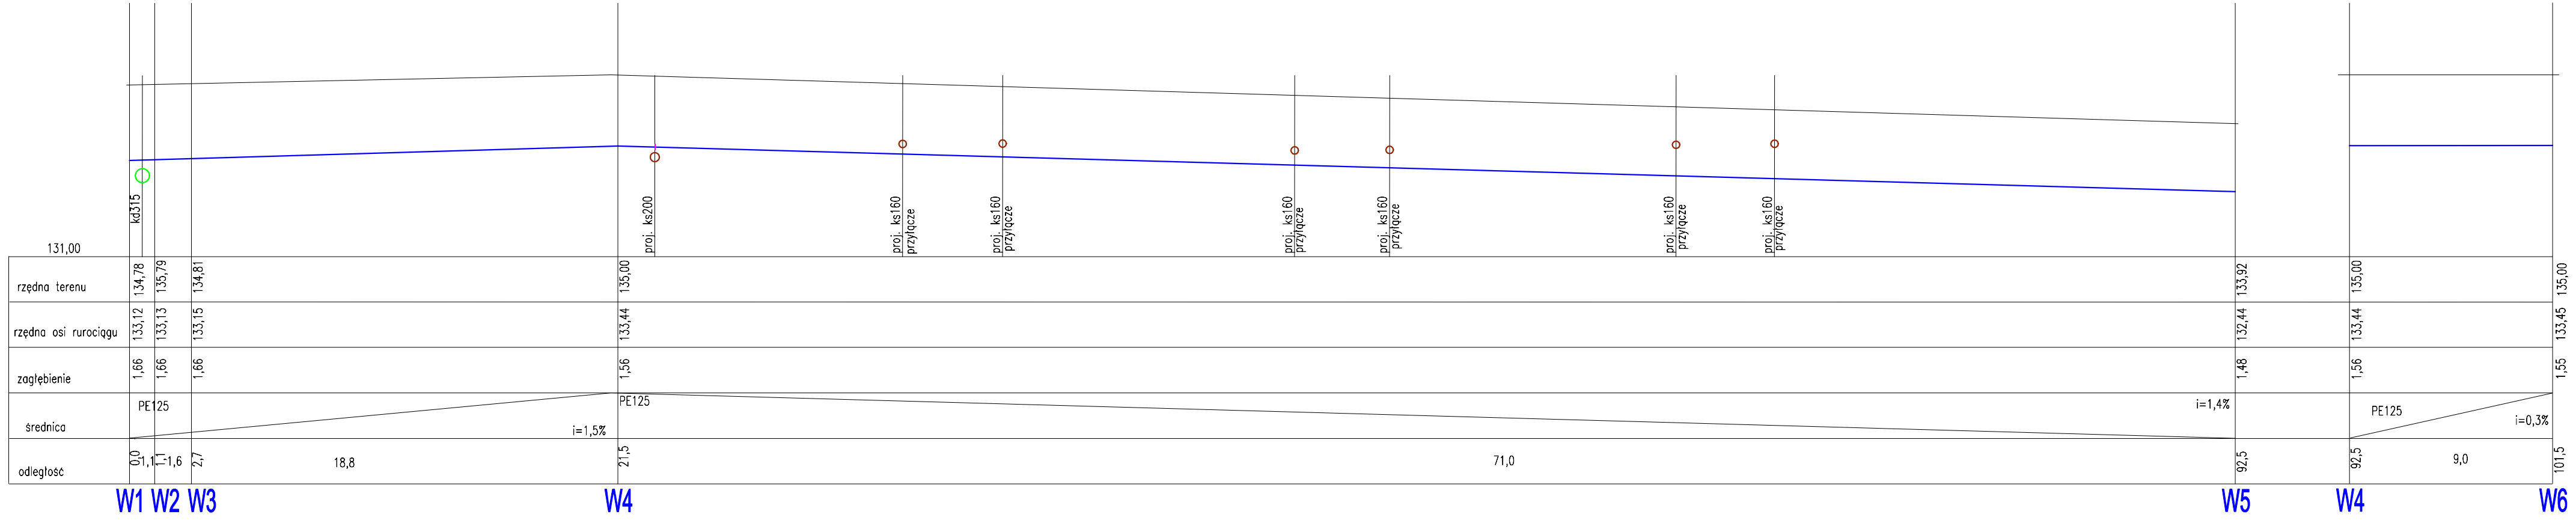

Rzędne posadowienia wodociągu istniejącego zweryfikować w terenie.
Rzędne posadowienia projektowanego wodociągu dostosować do rzędnych posadowienia istniejącego wodociągu.

○ rura ochronna dwudzielna

projektowany wodociąg

PROFIL WODOCIĄGU PE125

Skala: 1:200/100

Temat:	BUDOWA SIECI WODODCIĄGOWEJ i KANALIZACJI SANITARNEJ
Adres obiektu:	63-400 Ostrów Wielkopolski rejon ul. Moniuszki i ul. Nowa Krępa dz. 84/10 obręb 0031, dz. nr 127/5, 126/1 obreb 0025
Inwestor:	WODKAN PWIK SA Ostrów Wielkopolski ul. Partyzancka 27
Projektant: spec. instalacyjna	mgr inż. Gabriela Andraka upr. nr 300/DOŚ/10 — NR PRZYN. DO IZBY: DOŚ/IS/0037/11 — Podpis:
Sprawdzający spec. instal. - inż.	mgr inż. Witold Rogala upr. nr UAN.7342.5592, UAN-8886/21/90 — NR PRZYN. DO IZBY: WKP/IS/4295/0/1 — Podpis:

USŁUGI PROJEKTOWE - GABRIELA ANDRAKA 63-400 Ostrów Wielkopolski ul. Bolka I Lolka 4	Stadium: PB	Branża: SANITARNA	Data: PAŹDZIERNIK 2023	Rys nr: 01