



RZUT MIEJSC PARKINGOWYCH

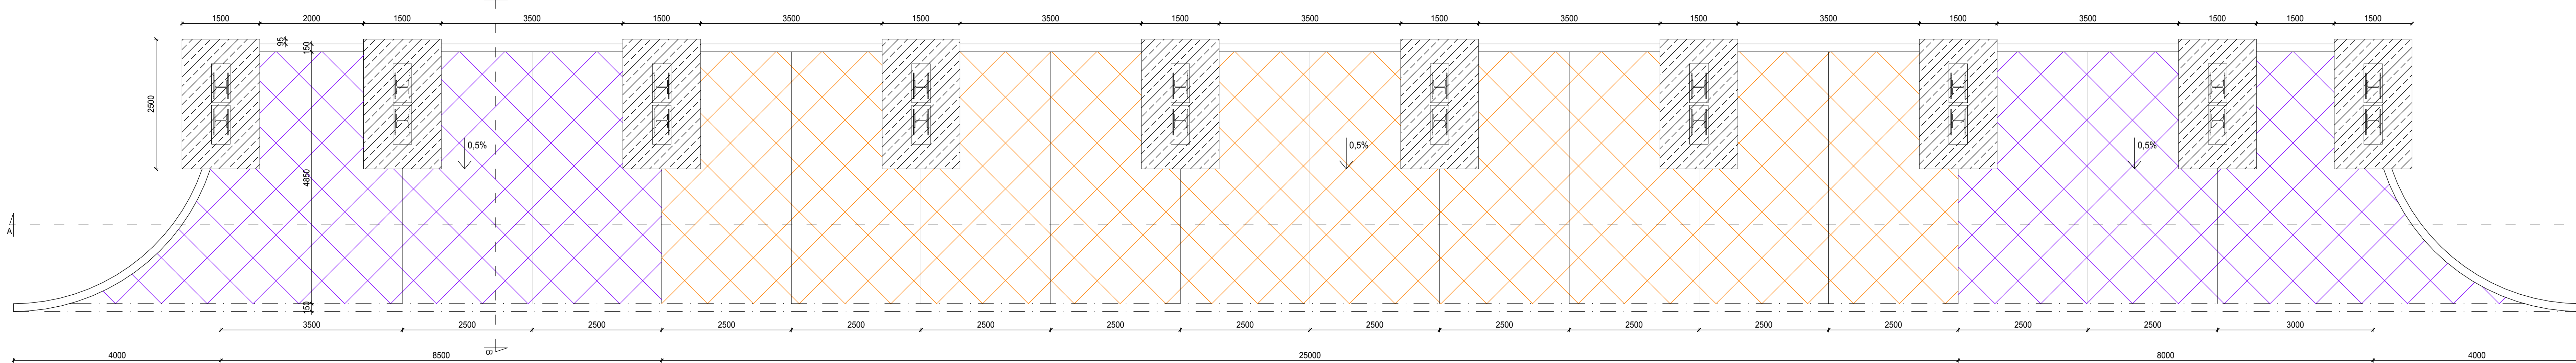


PRZEKRÓJ A-A

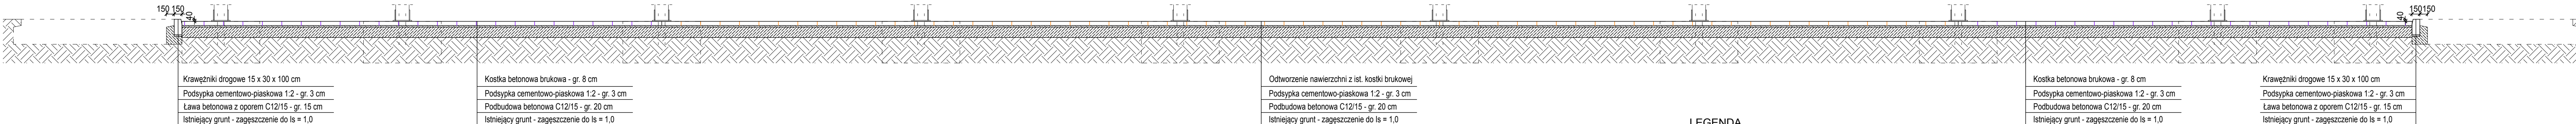

- LEGENDA**
- Istniejące miejsca parkingowe do odtworzenia
  - Projektowane miejsca parkingowe
  - Projektowane stopy fundamentowe z izolacją poziomą i pionową
  - Projektowane krawężniki drogowe
  - Projektowane krawężniki najazdowe

**UWAGA**  
Spadek podłużny miejsc parkingowych dostosować do rzeczywistego spadku podłużnego istniejącej drogi wewnętrznej

PRZEKRÓJ B-B

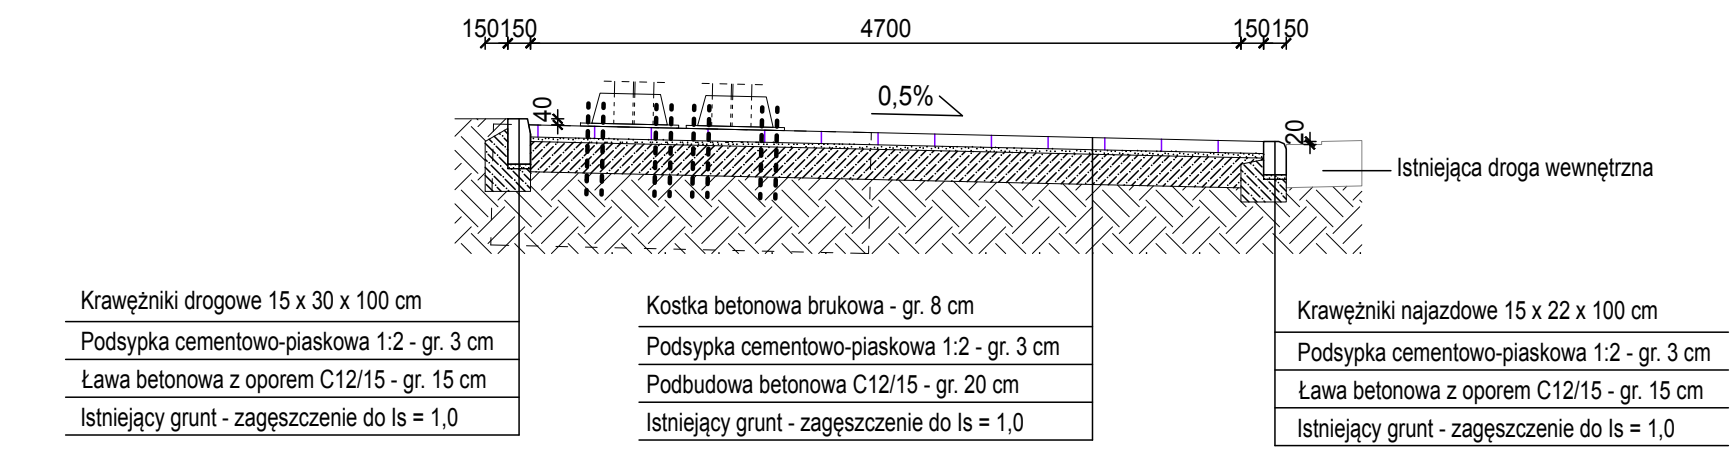

|   |  |  |  |
|---|--|--|--|
| <p>ROZDZIAŁ: KONSTRUKCYJNO-BUDOWLANA</p> <p>11. KONCEPT Zdzisław Stachowiak</p> <p>ul. Budowlanych 5<br/>63-400 Ostrów Wlkp.<br/>tel./fax: (62) 720 37 14<br/>e-mail: zdzislaw.stachowiak@gmail.com</p> |  | <p>BRANŻA: KONSTRUKCYJNO-BUDOWLANA</p> <p>Temat: Budowa Elektrowni Fotowoltaicznej o mocy 356,75 kWp na terenie WOOKAN Przedsiębiorstwo Wodociągów i Kanalizacji SA - Stacji Uzdatniania Wody 63-400 Ostrów Wielkopolski ul. Wodociągi Miejskie 1 (Zasady nr 20.21.22.23 i 29 obręb 0202)</p> <p>Objekt: Budowa elektrowni fotowoltaicznej składająca się: paneli fotowoltaicznych, konstrukcji wsporczych, inwerterów solarnych, tras kablowych, zlokalizowanej w Ostrowie Wielkopolskim na działkach nr 20.21.22.23 i 29 obręb 0202. Jednostka ewidencyjna: 301701_1, Ostrów Wielkopolski - miasto</p> |  |
| <p>PROJEKTOWY: mgr inż. Mirosław Karolak</p> <p>OPRACOWAŁ: inż. Piotr Wawrzycki</p>   | <p>WKP/0034 (P)OK/05</p> <p>07-2023</p> <p>297 x 1040</p> <p>12-2023</p> | <p>RYSUNEK: DRAMING Miejsca parkingowe</p> <p>SKALA: 1:50</p>  | <p>BRZD: K07</p> <p>1/1</p> <p>17/PW/01</p> <p>A</p> |