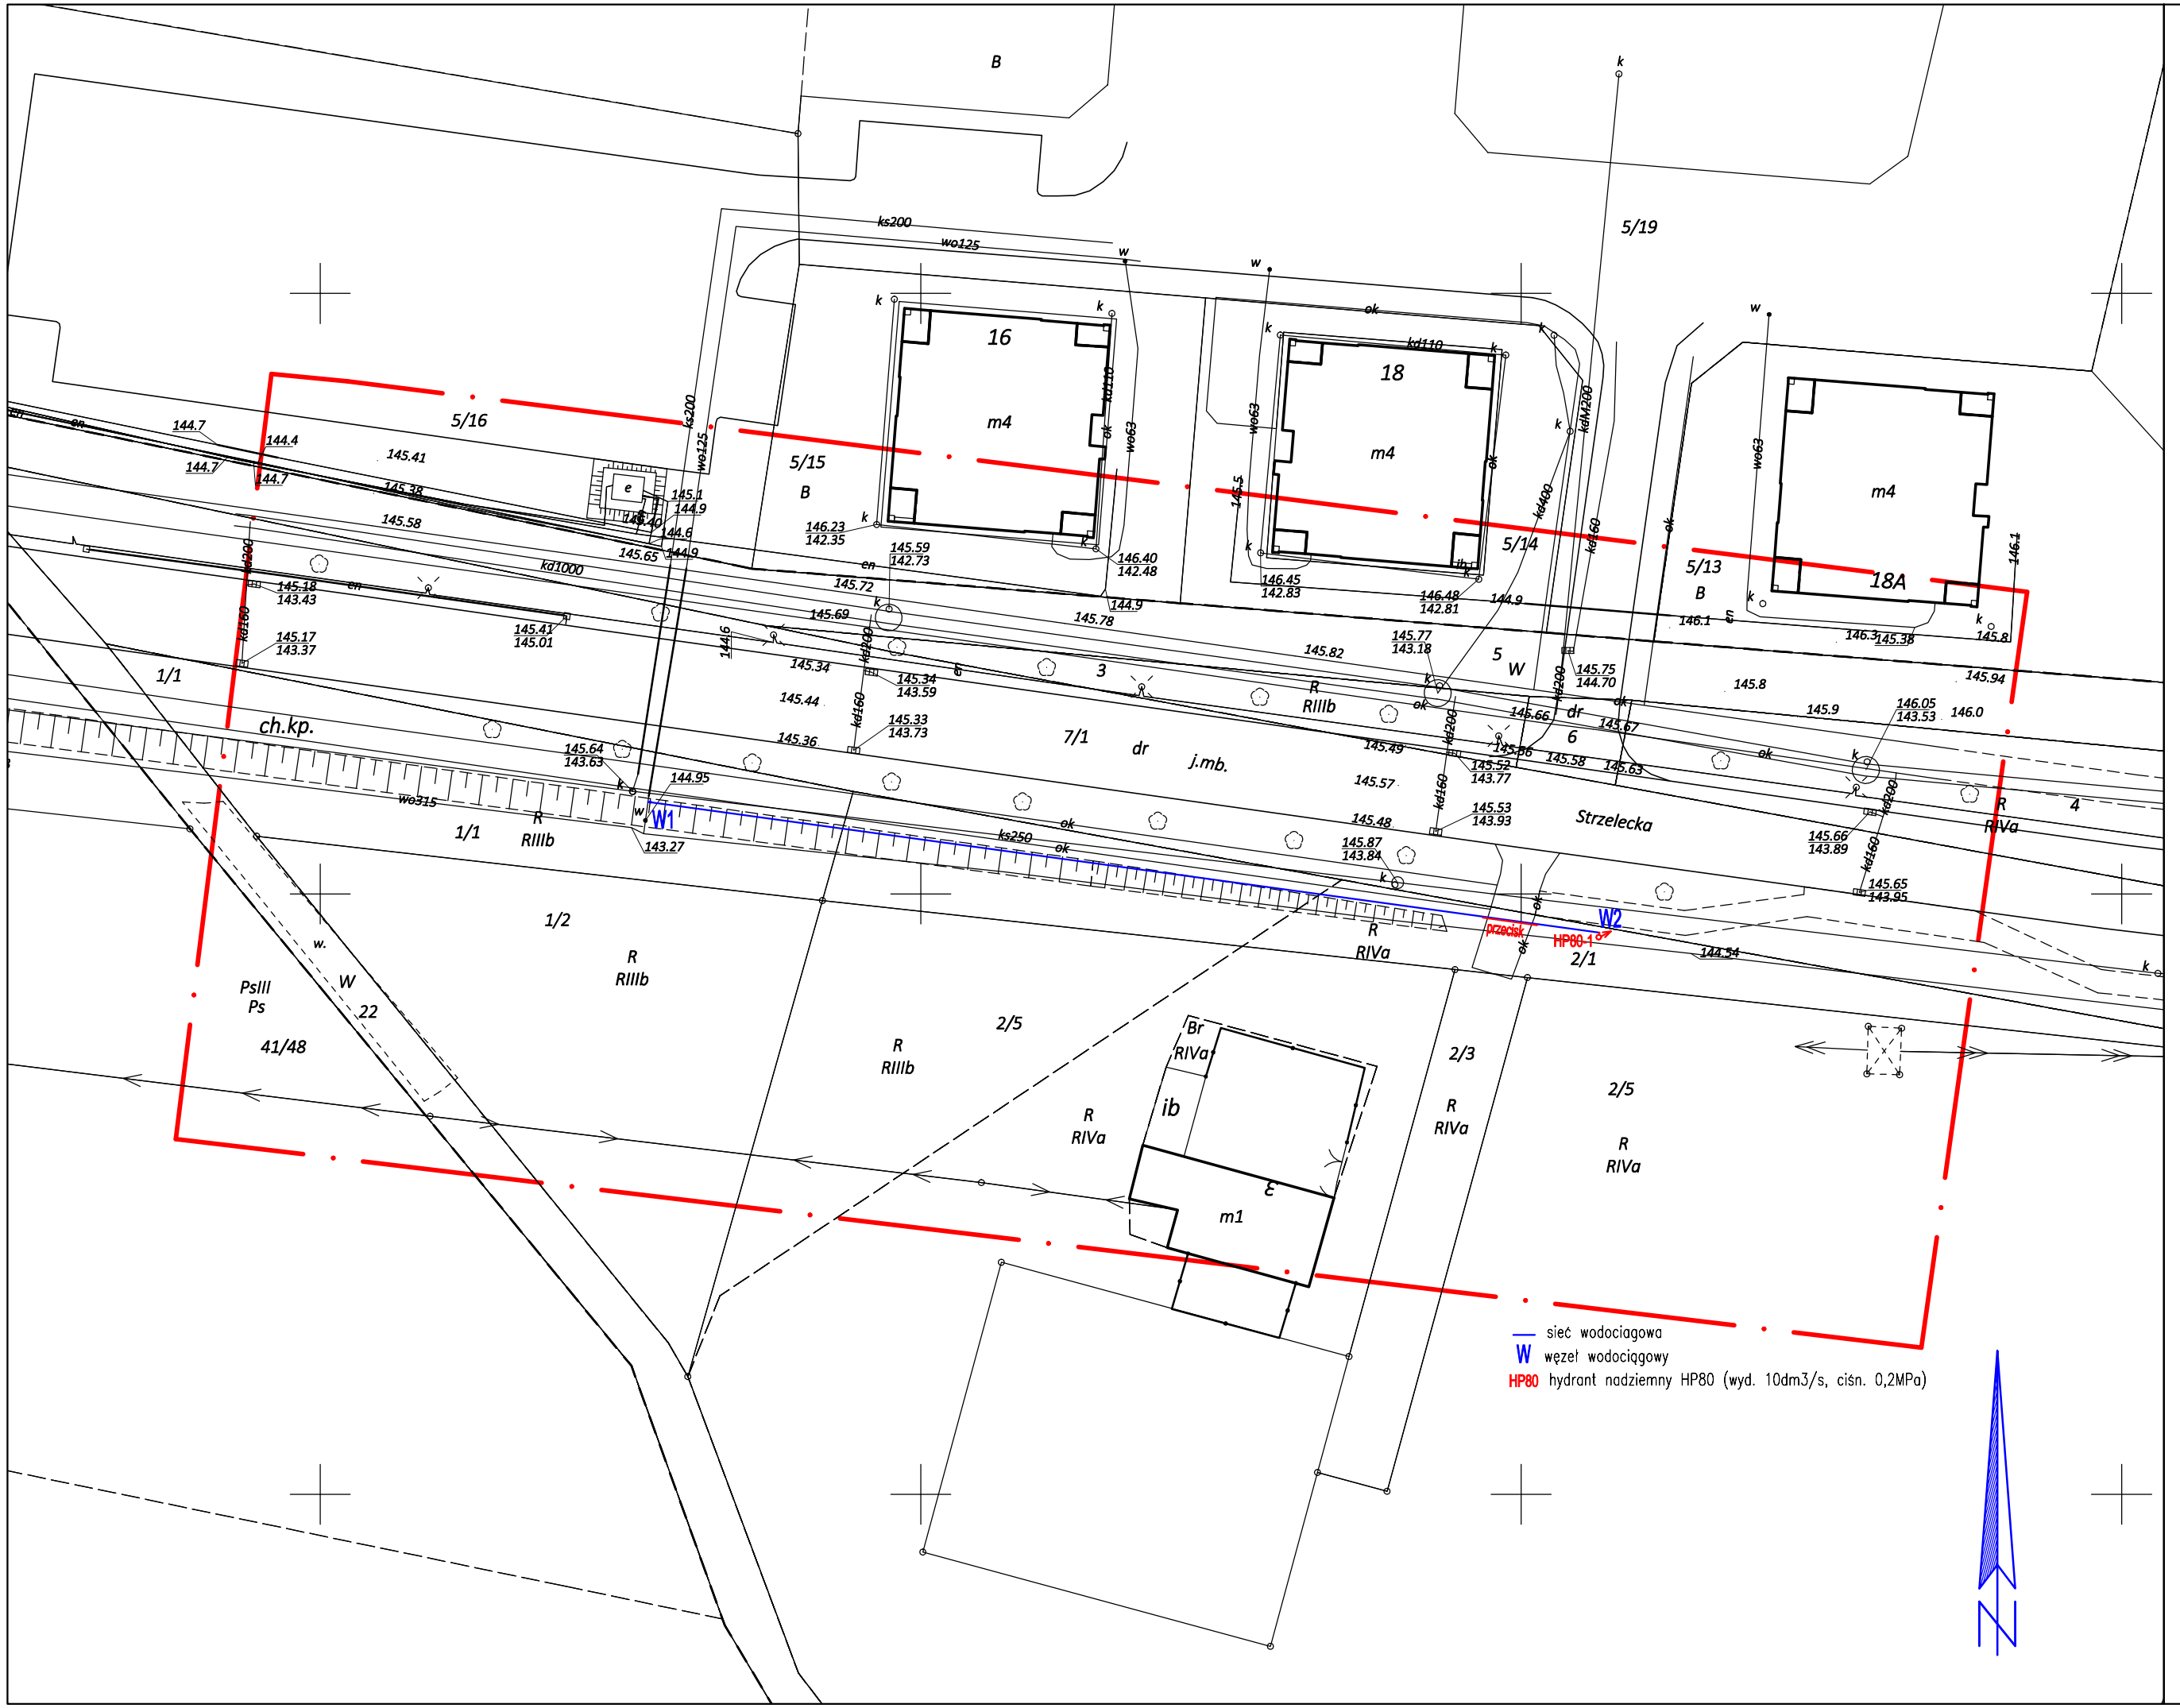

MAPA DO CELÓW PROJEKTOWYCH
SKALA 1:500

Województwo: wielkopolskie
Powiat: ostrowski
Jednostka ewidencyjna: 301701_1 Miasto Ostrów Wielkopolski

Obręb ewidencyjny: 301701_1.0128 Ostrów Wielkopolski

Miejscowość: Ostrów Wielkopolski ul. Strzelecka
Oznaczenie kancelaryjne zgłoszonej pracy geodezyjnej: GGO.6640.5941.2023
Numer księgi robót wykonawcy: 516g/2023
Nazwa układu współrzędnych prostokątnych płaskich: "2000" strefa 6
Nazwa układu wysokości: "PL-EVRF2007-NH"
Obszar aktualizacji: ——— · ———
Informacje o służebnościach gruntowych mających wpływ na zagospodarowanie gruntów, zlokalizowanych w granicach projektowanej inwestycji: nie badano.

Ostrów Wielkopolski, dnia: 03.01.2024 r.

Wykonawca

GEODEZJA
ul. Powstania Listopadowego 16
63-400 Ostrów Wielkopolski
tel. 503-72-74-62
NIP: 622-228-87-95 R-N: 300143747

GEODETA UPRAWNIONY
mgr inż. Maciej Kłakulak
upr. zaw. nr 18667
tel. 503-72-74-62

GEODEZJA
geodezja@geodezjaostrow.pl
tel. 503 727 462

Oświadczam, że operat techniczny zawierający rezultaty prac geodezyjnych i karograficznych w wyniku których powstał niniejszy dokument uzyskał pozytywny wynik weryfikacji. Jednocześnie informuję, że jestem świadomy odpowiedzialności karnej za złożenie fałszywego oświadczenia.	
Identyfikator prac geodezyjnych	GGO.6640.5941.2023
Organ Służby Geodezyjnej i Kartograficznej, który otrzymał zgłoszenie prac geodezyjnych	Starosta Ostrowski
Wykonawca prac geodezyjnych	GEODEZJA ul. Powstania Listopadowego 16 63-400 Ostrów Wielkopolski RBGON 300143747
Numer oraz data sporządzenia dokumentu potwierdzającego wynik pozytywnej weryfikacji	GGO.6640.5941.2023 16.01.2024
Imię i nazwisko oraz numer uprawnień zawodowych kierownika prac geodezyjnych	Maciej Kłakulak upr. zaw. nr 18667

PROJEKT ZAGOSPODAROWANIA TERENU

Skala: 1:500

Temat:	BUDOWA SIECI WODODCIĄGOWEJ
Adres obiektu:	63-400 Ostrów Wielkopolski ul. Strzelecka dz. 1/1, 2/1 obręb 0128
Inwestor:	WODKAN PWiK SA Ostrów Wielkopolski ul. Partyzancka 27
Projektant: spec. instalacyjna	mgr inż. Gabriela Andraka upr. nr 300/DOŚ/10 NR PRZYN. DO IZBY: DOŚ/IS/0037/11 Podpis:
Sprawdzający spec. instal. - inż.	mgr inż. Witold Rogala upr. nr UAN.7342-55/92, UAN-8388/21/90 NR PRZYN. DO IZBY: WKP/IS/4295/01 Podpis:

USŁUGI PROJEKTOWE - GABRIELA ANDRAKA 63-410 Gorzyce Wielkie ul. Świerkowa 26	Stadium: PB-PZT	Branża: SANITARNA	Data: STYCZEŃ 2024	Rys nr: 01