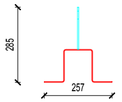

POLE 2.1 - Profile omega z uchwytami - 8 kpl.
- blacha czarna gr. 3 mm
- ocynkowanie ogniowe po wygięciu blachy, dospawaniu uchwytów i wykonaniu otworów
- grubość spoin pachwinowych - min. 3 mm
- połączenie ze stropodachem na kotwy chemiczne Ø10, głębokość otworów min. 6 cm.

Profil omega "B" L = 6000 mm

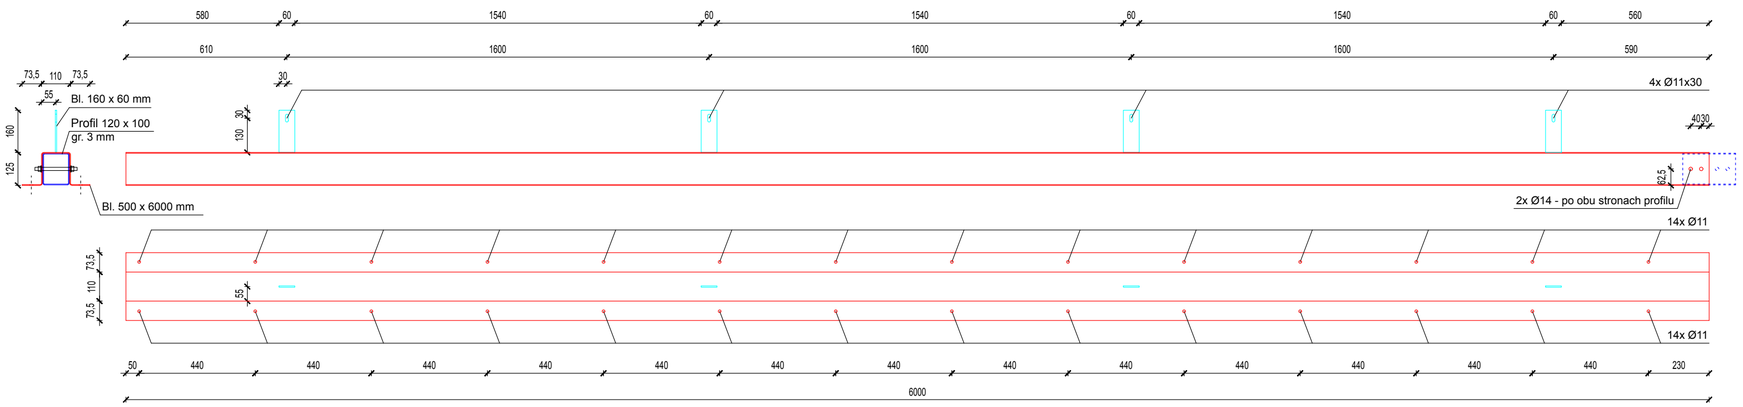

Profil omega L = 4700 mm

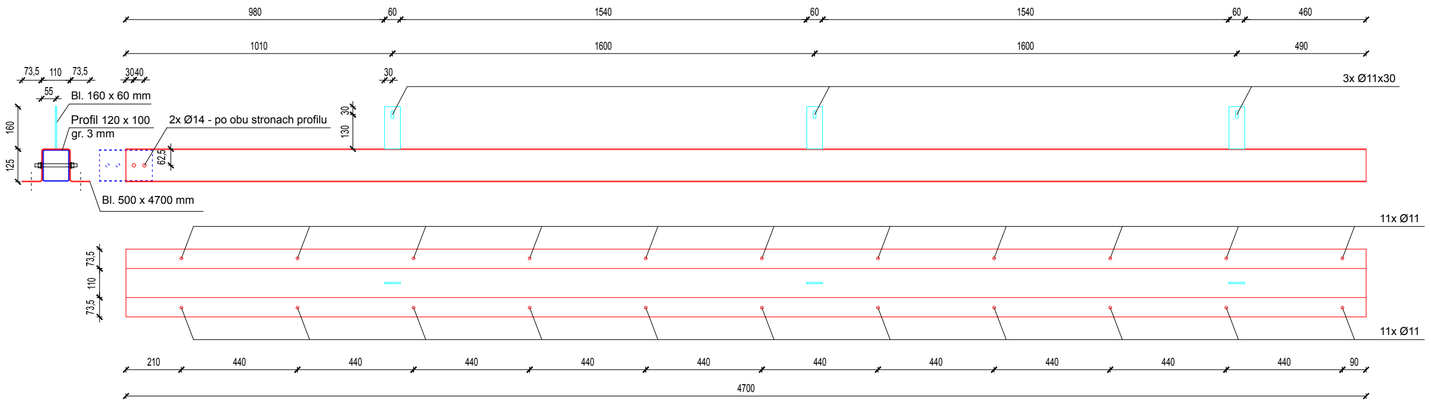

Profil 120 x 100, gr. 3 mm,

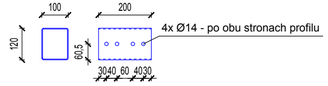

002-TRYP	ROZWIĄZANIA ZAWARTE W NINIEJSZYM OPRACOWANIU STANOWIĄ WYŁĄCZNĄ WŁASNOŚĆ "CONCEPT" Zdzisław Stachowiak I MOGĄ BYĆ STOSOWANE, POWIELANE ORAZ UDOSTĘPNIANE OSOBOM TRZECIM JEDYNIE NA PODSTAWIE PISEMNEGO ZEZWOLENIA IWW. FIRM Z ZASTRZEŻENIEM WSZELKICH SKUTKÓW PRAWNYCH COPYING OF THIS DOCUMENT AND GIVING IT TO OTHERS AND THE USE OR COMMUNICATION OF THE CONTENS THEREOF, ARE FORBIDDEN WITHOUT EXPRESS AUTHORITY BY OFFENDERS ARE LIABLE TO THE PAYMENT OF DAMAGES. ALL RIGHTS ARE RESERVED IN THE EVENT OF THE GRANT OF A PATENT OR THE REGISTRATION OF A UTILITY	BRANŻA BRANCH	KONSTRUKCYJNO-BUDOWLANA
"CONCEPT" Zdzisław Stachowiak ul. Budowlanych 5 63-400 Ostrów Wlkp. tel./fax: (62) 720 37 14 e-mail: zdzislaw.stachowiak@gmail.com		Temat Subject	*Budowa Elektrowni Fotowoltaicznej o mocy 356,75 kWp na terenie WODKAN Przedsiębiorstwo Wodociągów i Kanalizacji SA -Stacji Uzdatniania Wody 63-400 Ostrów Wielkopolski ul. Wodociągi Miejskie 1 Działki nr 20,21,22,23 i 29 obręb 0202*
		Objekt OBJECT	*Budowa elektrowni fotowoltaicznej składająca się: paneli fotowoltaicznych, konstrukcji wsporczych, inwerterów solarnych, tras kablowych, zlokalizowanej w Ostrowie Wielkopolskim na działkach nr 20,21,22,23 i 29 obręb 0202. Jednostka ewidencyjna: 301701_1, Ostrów Wielkopolski - miasto*
PROJEKTOWAŁ DESIGNED: mgr inż. Mirosław Karolak OPRACOWAŁ DRAWN: inż. Piotr Wawrzycki SPRAWDZIŁ CHECKED:	UPR. WKP/0034 /POOK/05 SIGNATURE	RYSUNEK DRAWING	Profile omega z uchwytami - POLE 2.1
		DATA ROZ START DATE: 07-2023 DATA WYDANIA DATE OF ISSUE: 12-2023	FORMAT SIZE: 297 x 610 SKALA SCALE: 1:16 NR RYSUNKU DRAWING No.: K09.3 NR PROJEKTU DESIGN No.: 17/PV/01 ARKUSZ SHEET: 1/1 WERSJA REVISION: A