


PRZEKRÓJ POPRZECZNY CARPORTU

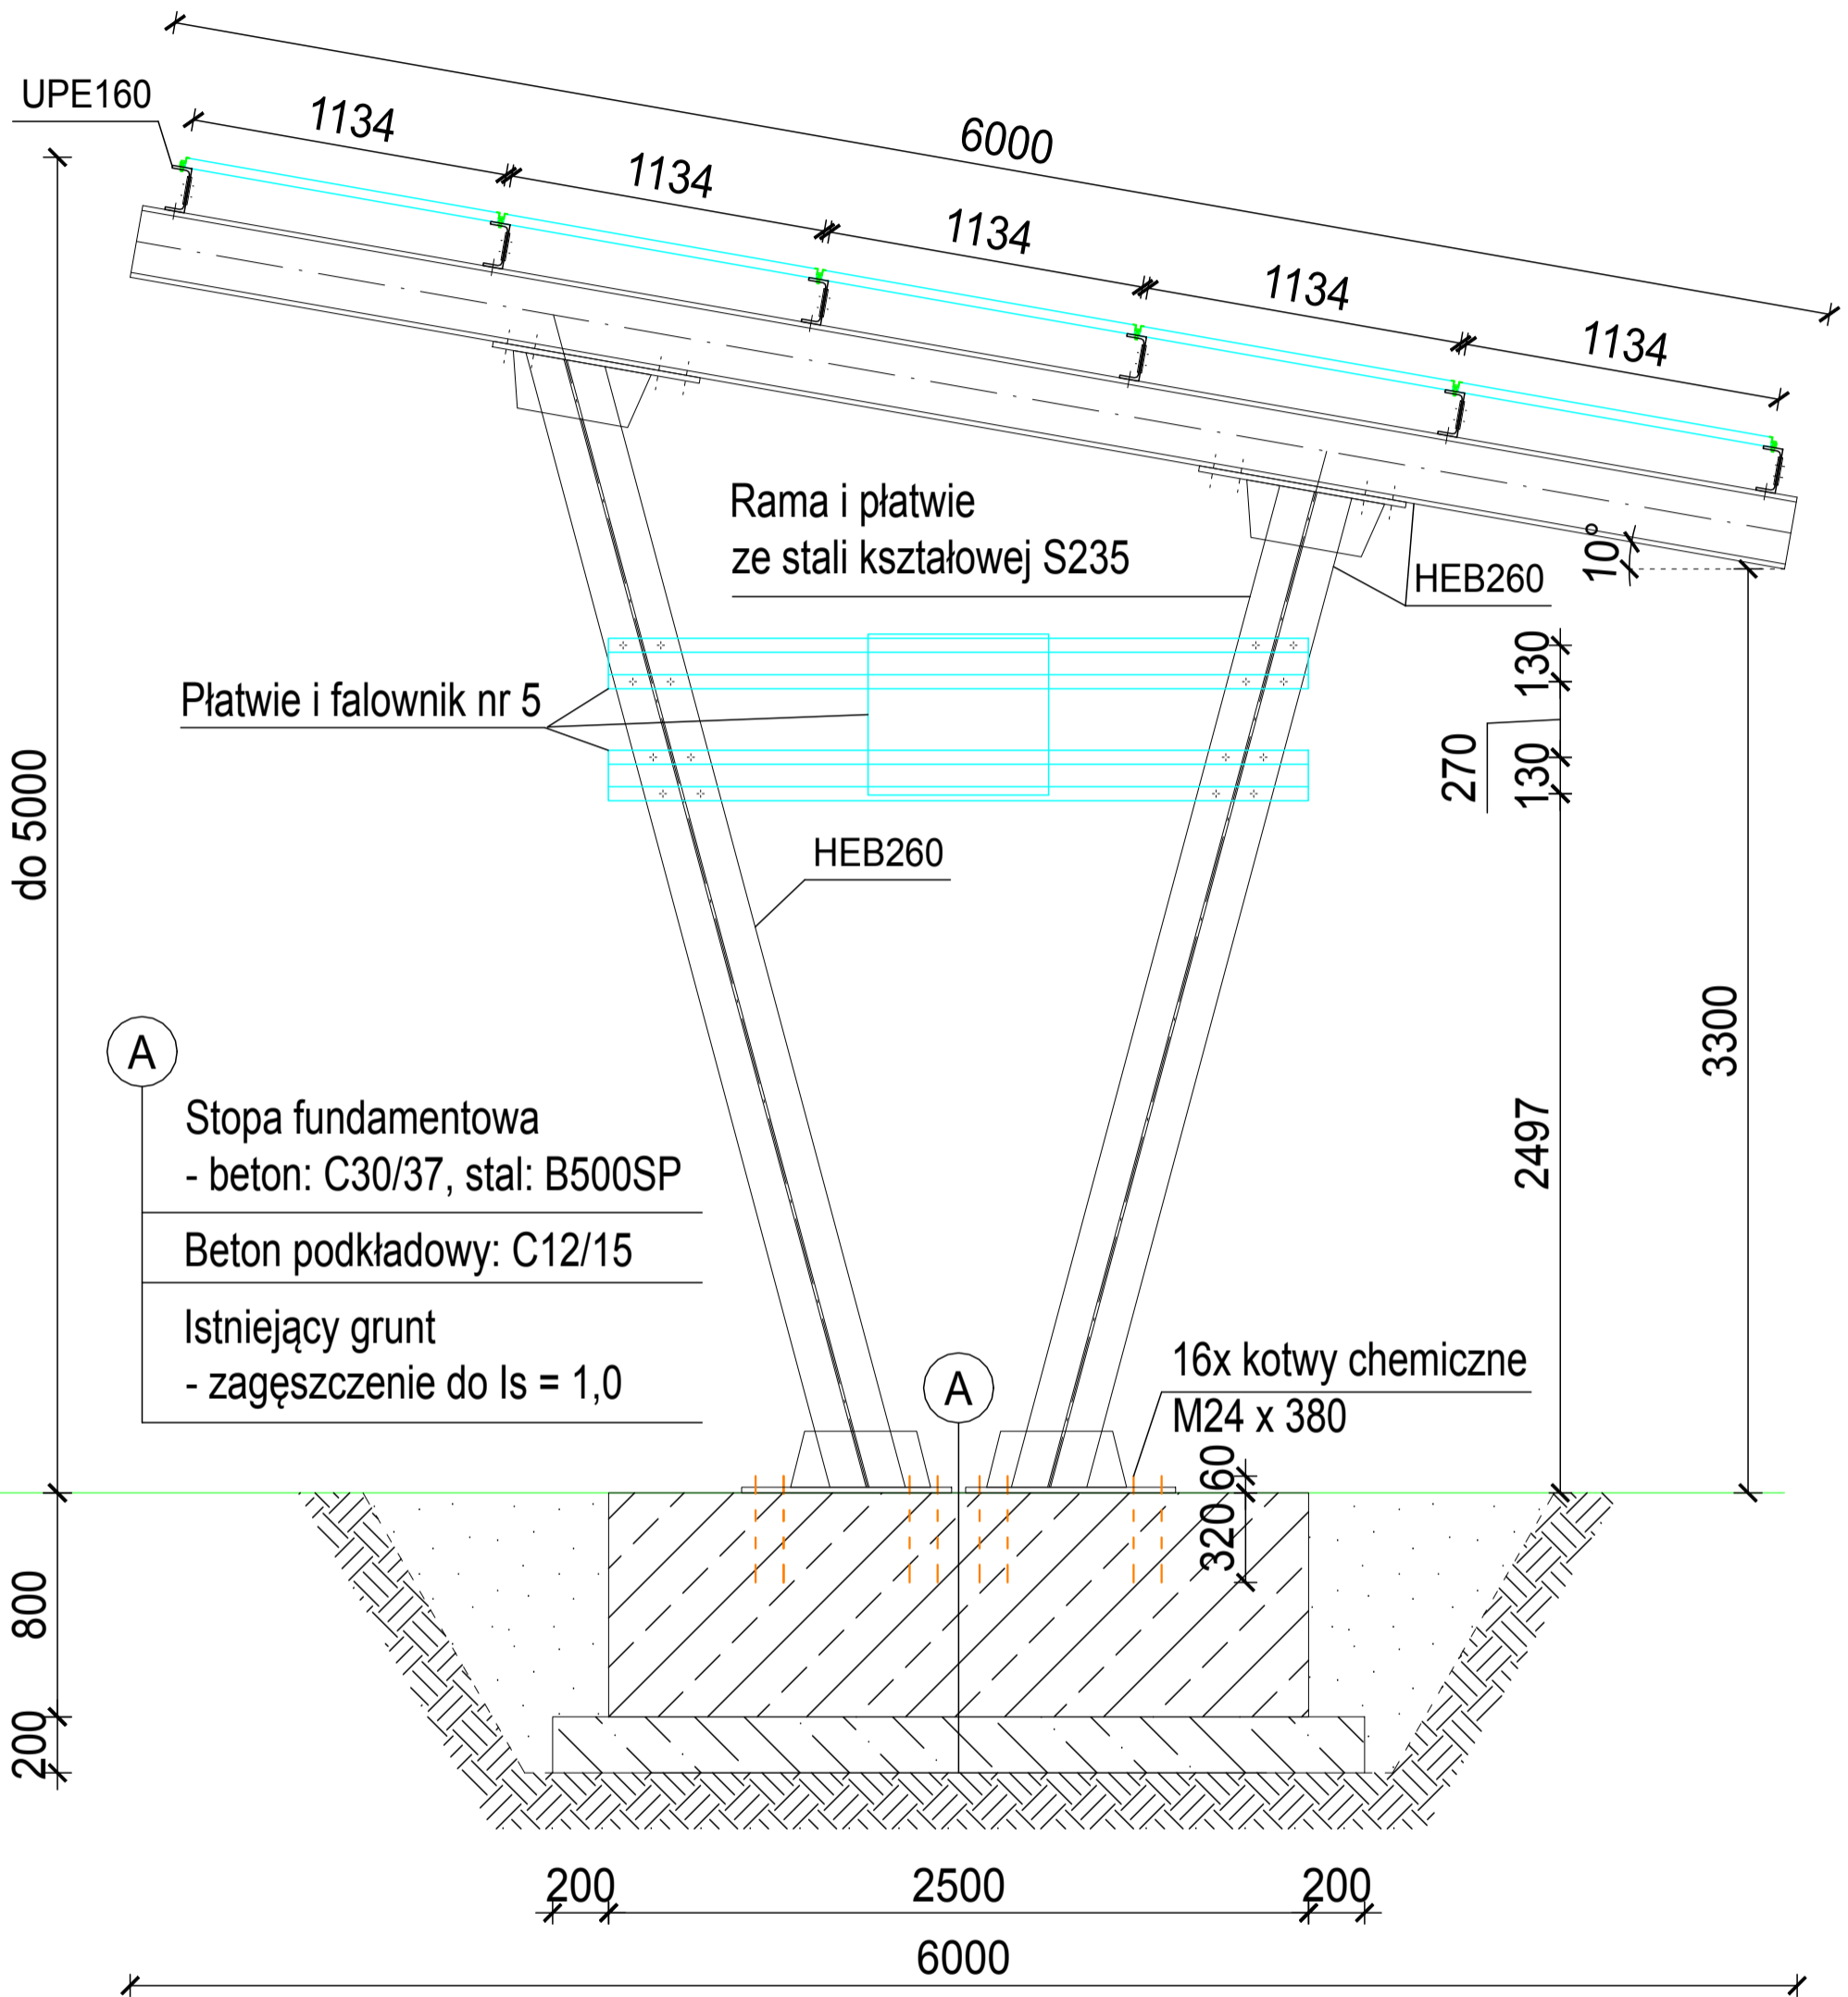

002-TRYP		ROZWIĄZANIA ZAWARTE W NINIEJSZYM OPRACOWANIU STANOWIĄ WYŁĄCZNĄ WŁASNOŚĆ "CONCEPT" Zdzisław Stachowiak I MOGĄ BYĆ STOSOWANE, POWIELANE ORAZ UDOSTĘPNIANE OSOBNYM TRZECIM JEDYNIĘ NA PODSTAWIE PISEMNEGO ZEZWOLENIA W.W. FIRM Z ZASTRZEŻENIEM WSZELKICH SKUTKÓW PRAWNYCH COPYING OF THIS DOCUMENT AND GIVING IT TO OTHERS AND THE USE OR COMMUNICATION OF THE CONTENTS THEREOF ARE FORBIDDEN WITHOUT EXPRESS AUTHORITY BY OFFENDERS ARE LIABLE TO THE PAYMENT OF DAMAGES. ALL RIGHTS ARE RESERVED IN THE EVENT OF THE GRANT OF A PATENT OR THE REGISTRATION OF A UTILITY		BRANŻA BRANCH	
		KONSTRUKCYJNO-BUDOWLANA			
"CONCEPT" Zdzisław Stachowiak		Temat Subject Budowa Elektrowni Fotowoltaicznej o mocy 356,75 kWp na terenie WODKAN Przedsiębiorstwo Wodociągów i Kanalizacji SA -Stacji Uzdatniania Wody 63-400 Ostrów Wielkopolski ul. Wodociągi Miejskie 1 Działki nr 20,21,22,23 i 29 obręb 0202			
ul. Budowlanych 5 63-400 Ostrów Wlkp. tel./fax: (62) 720 37 14 e-mail: zdzislaw.stachowiak@gmail.com		Objekt OBJECT Budowa elektrowni fotowoltaicznej składająca się: paneli fotowoltaicznych, konstrukcji wsporczych, inwerterów solarnych, tras kablowych, zlokalizowanej w Ostrowie Wielkopolskim na działkach nr 20,21,22,23 i 29 obręb 0202. Jednostka ewidencyjna: 301701_1, Ostrów Wielkopolski - miasto			
PROJEKTOWAŁ DESIGNED	WKP/0034 /POOK/05	RYSUNEK DRAWING Przekrój poprzeczny carportu			
OPRACOWAŁ DRAWN	inż. Piotr Wawrzycki	DATA ROK START DATE	FORMAT SIZE	SKALA SCALE	NR RYSUNKU DRAWING No.
SPRAWDZIŁ CHECKED		07-2023	A3	1:25	K03
		DATA WYDANIA DATE OF ISSUE			ARKUSZ SHEET
		12-2023			1/1
					NR PROJEKTU DESIGN No.
					17/PV/01
					REWIZJA REVISION
					A