# RZUT FUNDAMENTÓW CARPORTU

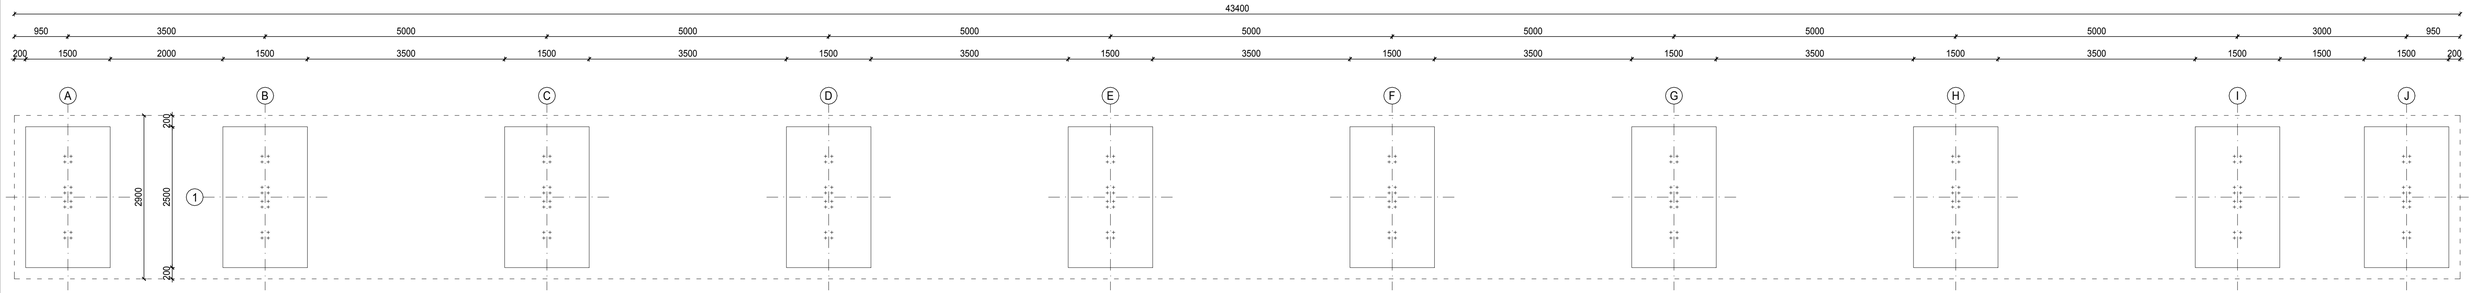



NIEDOZWOLONA ZMIANA W NINIEJSZYM OPRACOWANIU I ZENIANA WYŁĄCZNA WŁASNOŚĆ "CONCEPT" Zdzisław Stachowiak
NIEKAŻDY KTOKOLWIEK, KTOKOLWIEK ORAZ JAKOŚTEŚTAMIE CZEKOB TRZECIAK
JEDYNIE NA POSTAWIE PISEMNEGO ZEZWOLENIA WH. FIRM Z ZASTRZEŻENIEM WSZELKICH SKUTKÓW PRAWNYCH
COPYRIGHT WITH EXPIRATION OF PATENT OR THE REGISTRATION OF A UTILITY MODEL, ALL RIGHTS ARE
RESERVED IN THE EVENT OF THE GRANT OF A PATENT OR THE REGISTRATION OF A UTILITY


BRANŻA
BRANCH
KONSTRUKCYJNO-BUDOWLANA


"CONCEPT" Zdzisław Stachowiak
ul. Budowlanych 5
63-400 Ostrów Wlkp.
tel./fax: (62) 720 37 14
e-mail: zdzislaw.stachowiak@gmail.com


Temat Subject
*Budowa Elektrowni Fotowoltaicznej o mocy 356,75 kWp na terenie WODKAN Przedsiębiorstwo Wodociągów i Kanalizacji SA -Stacji Uzdatniania Wody 63-400 Ostrów Wielkopolski ul. Wodociągi Miejskie 1*
*Działki nr 20,21,22,23 i 29 obręb 0202*

Obiekt OBJECT
*Budowa elektrowni fotowoltaicznej składająca się: paneli fotowoltaicznych, konstrukcji wsporczych, inwerterów solarnych, kabli kablowych, zlokalizowaną w Ostrowie Wielkopolskim na działkach nr 20,21,22,23 i 29 obręb 0202.*
*Jednostka ewidencyjna: 301701_1, Ostrów Wielkopolski - miasto*

| | | | |
|---|---|---|---|
| PROJEKTOWAŁ DESIGNER: mgr inż. Mirosław Karoiak | SPR. | WKP/0034 /POOK/05 | STAMPA |
| SPRAWDZIŁ CHECKED: inż. Piotr Wawrzycki | | | |
| OPRACOWAŁ PROJECT: | | | |

RYSUNEK DRAWING
Rzut fundamentów carportu

| | | | | | |
|---|---|---|---|---|---|
| DATA OPRACOWANIA DATE OF DRAW 07-2023 | FORMAT SIZE 297 x 914 | SKALA SCALE 1:50 | NR RYSUNKU DRAWING No. K06.1 | ARKUSZ SHEET 1/1 |
| DATA OSTATNIEJ ZMIANY DATE OF REVISE 12-2023 | | | NR DETALU DETAIL No. 17/PV/01 | WERSJA REVISE A |