


Skala: 1:200/100	
PROFIL KANAŁU SANITARNEGO PVC DN200	
Temat: BUDOWA SIECI WODODCIĄGOWEJ I KANALIZACJI SANITARNEJ	
Adres obiektu: 63-400 Ostrów Wielkopolski ul. Szymborskiej dz. nr 62/6, 69/6, 67/9, 69/6, 71/2, 72/5, 76/4, 79/12, 79/9 obręb 0015	
Investor:	WODKAN PWIK SA Ostrów Wielkopolski ul. Partyzantka 27
Projektant:	mgr inż. Gabriela Andracka upr. nr 300/DOS/10 DOS/IS/0037/11
Wzrost techniczny:	NR PRZYM. DO UZBY:
Sprawdzający:	mgr inż. Witold Rogala upr. nr UAN.7342.5392, UAN.83892/180
Wzrost inżynierski:	NR PRZYM. DO UZBY: WKP/IS/4295/01
Wykonawca:	Stadium: PB
Wykonawca: GOSYCA WIELKA	Etap: SANITARNA
63-410 GOSYCA WIELKA ul. Świerkowa 28	Data: LUTY 2024
Projekt nr: 02	

Różne posadowienia istniejącej studni ks zweryfikować w terenie.
Różne posadowienia projektowanego kanału sanitarnego dostosować do różnych posadowienia studni oraz różnych terenu.
o rura ochronna dwudzielną
— projektowany wodociąg

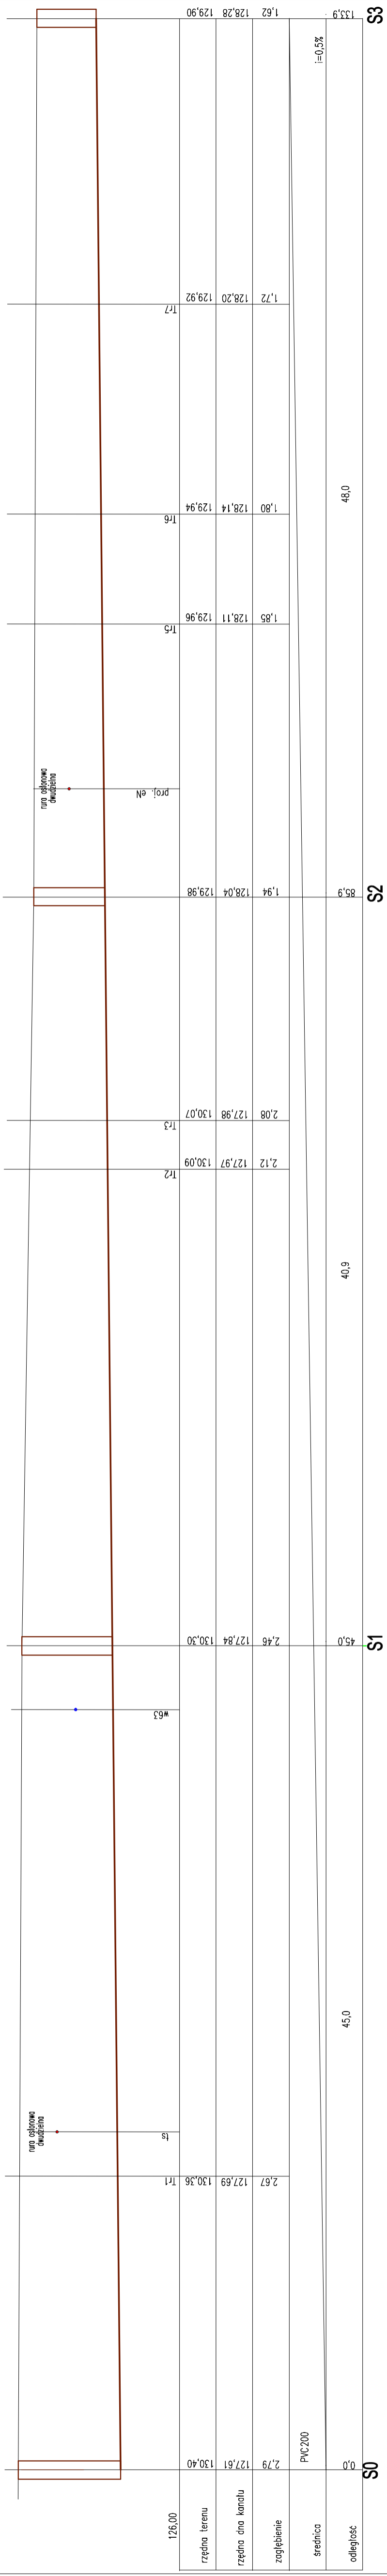

i=0,5%

proj. en

rura ochronna dwudzielną