




WOJEWÓDZKI URZĄD OCHRONY ZABYTKÓW
W POZNANIU
DELEGATURA W KALISZU

62-800 Kalisz
ul. Juliana Tuwima 10
tel. (62) 767 23 21
<http://poznan.wuoz.gov.pl/>
e-mail. kalisz.sekretariat@poznan.wuoz.gov.pl

Ka.WA.5183.4333.2.2023

Kalisz, dn. 17.10.2023 r.

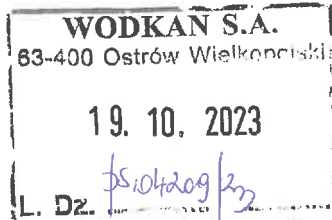

B.L.
[Handwritten signature]

WODKAN
Przedsiębiorstwo Wodociągów i Kanalizacji S.A.
ul. Partyzancka 27
63-400 Ostrów Wlkp.

W odpowiedzi na prośbę z dnia 18.09.2023 r. (data wpływu: 22.09.2023 r.), sygn. TTI/BL/3077/2023, o udzielenie informacji, czy na obszarze projektowanej sieci wodociągowej w ul. Bema na odcinku od ul. Krotoszyńskiej do posesji nr 160, na terenie dz. nr 1/3 obręb 0047, dz. nr 40 obręb 0049 w m. Ostrów Wlkp., gm. Ostrów Wlkp., pow. ostrowski, woj. wielkopolskie (zgodnie z załączoną mapą poglądową) znajdują się stanowiska archeologiczne, Wielkopolski Wojewódzki Konserwator Zabytków informuje, iż przedmiotowa inwestycja nie jest zlokalizowana na terenie objętym ochroną konserwatorską.

Zgodnie z art. 32 ust. 1 ustawy z dnia 23 lipca 2003 r. o ochronie zabytków i opiece nad zabytkami (tekst jednolity: Dz. U. z 2022 r. poz. 840 ze zm.) *kto, w trakcie prowadzenia robót budowlanych lub ziemnych, odkrył przedmiot, co do którego istnieje przypuszczenie, iż jest on zabytkiem, jest obowiązany: 1) wstrzymać wszelkie roboty mogące uszkodzić lub zniszczyć odkryty przedmiot; 2) zabezpieczyć, przy użyciu dostępnych środków, ten przedmiot i miejsce jego odkrycia; 3) niezwłocznie zawiadomić o tym właściwego wojewódzkiego konserwatora zabytków, a jeśli nie jest to możliwe, właściwego wójta (burmistrza, prezydenta miasta).*

Z up. Wielkopolskiego Wojewódzkiego
Konserwatora Zabytków
mgr Tomasz Talar
st. inspektor

Załącznik:


1. Mapa poglądowa

aa

Sprawę prowadzi: starsza inspektor Aleksandra Bacdorf, tel. 62 767 23 21 w. 34

Informacja o prywatności

Administratorem Pani/Pana danych osobowych jest Wielkopolski Wojewódzki Konserwator Zabytków. Dalsze informacje dotyczące ochrony Pani/Pana danych osobowych znajdują się na stronie WWW pod adresem: <http://poznan.wuoz.gov.pl/ochrona-danych-osobowych-0>

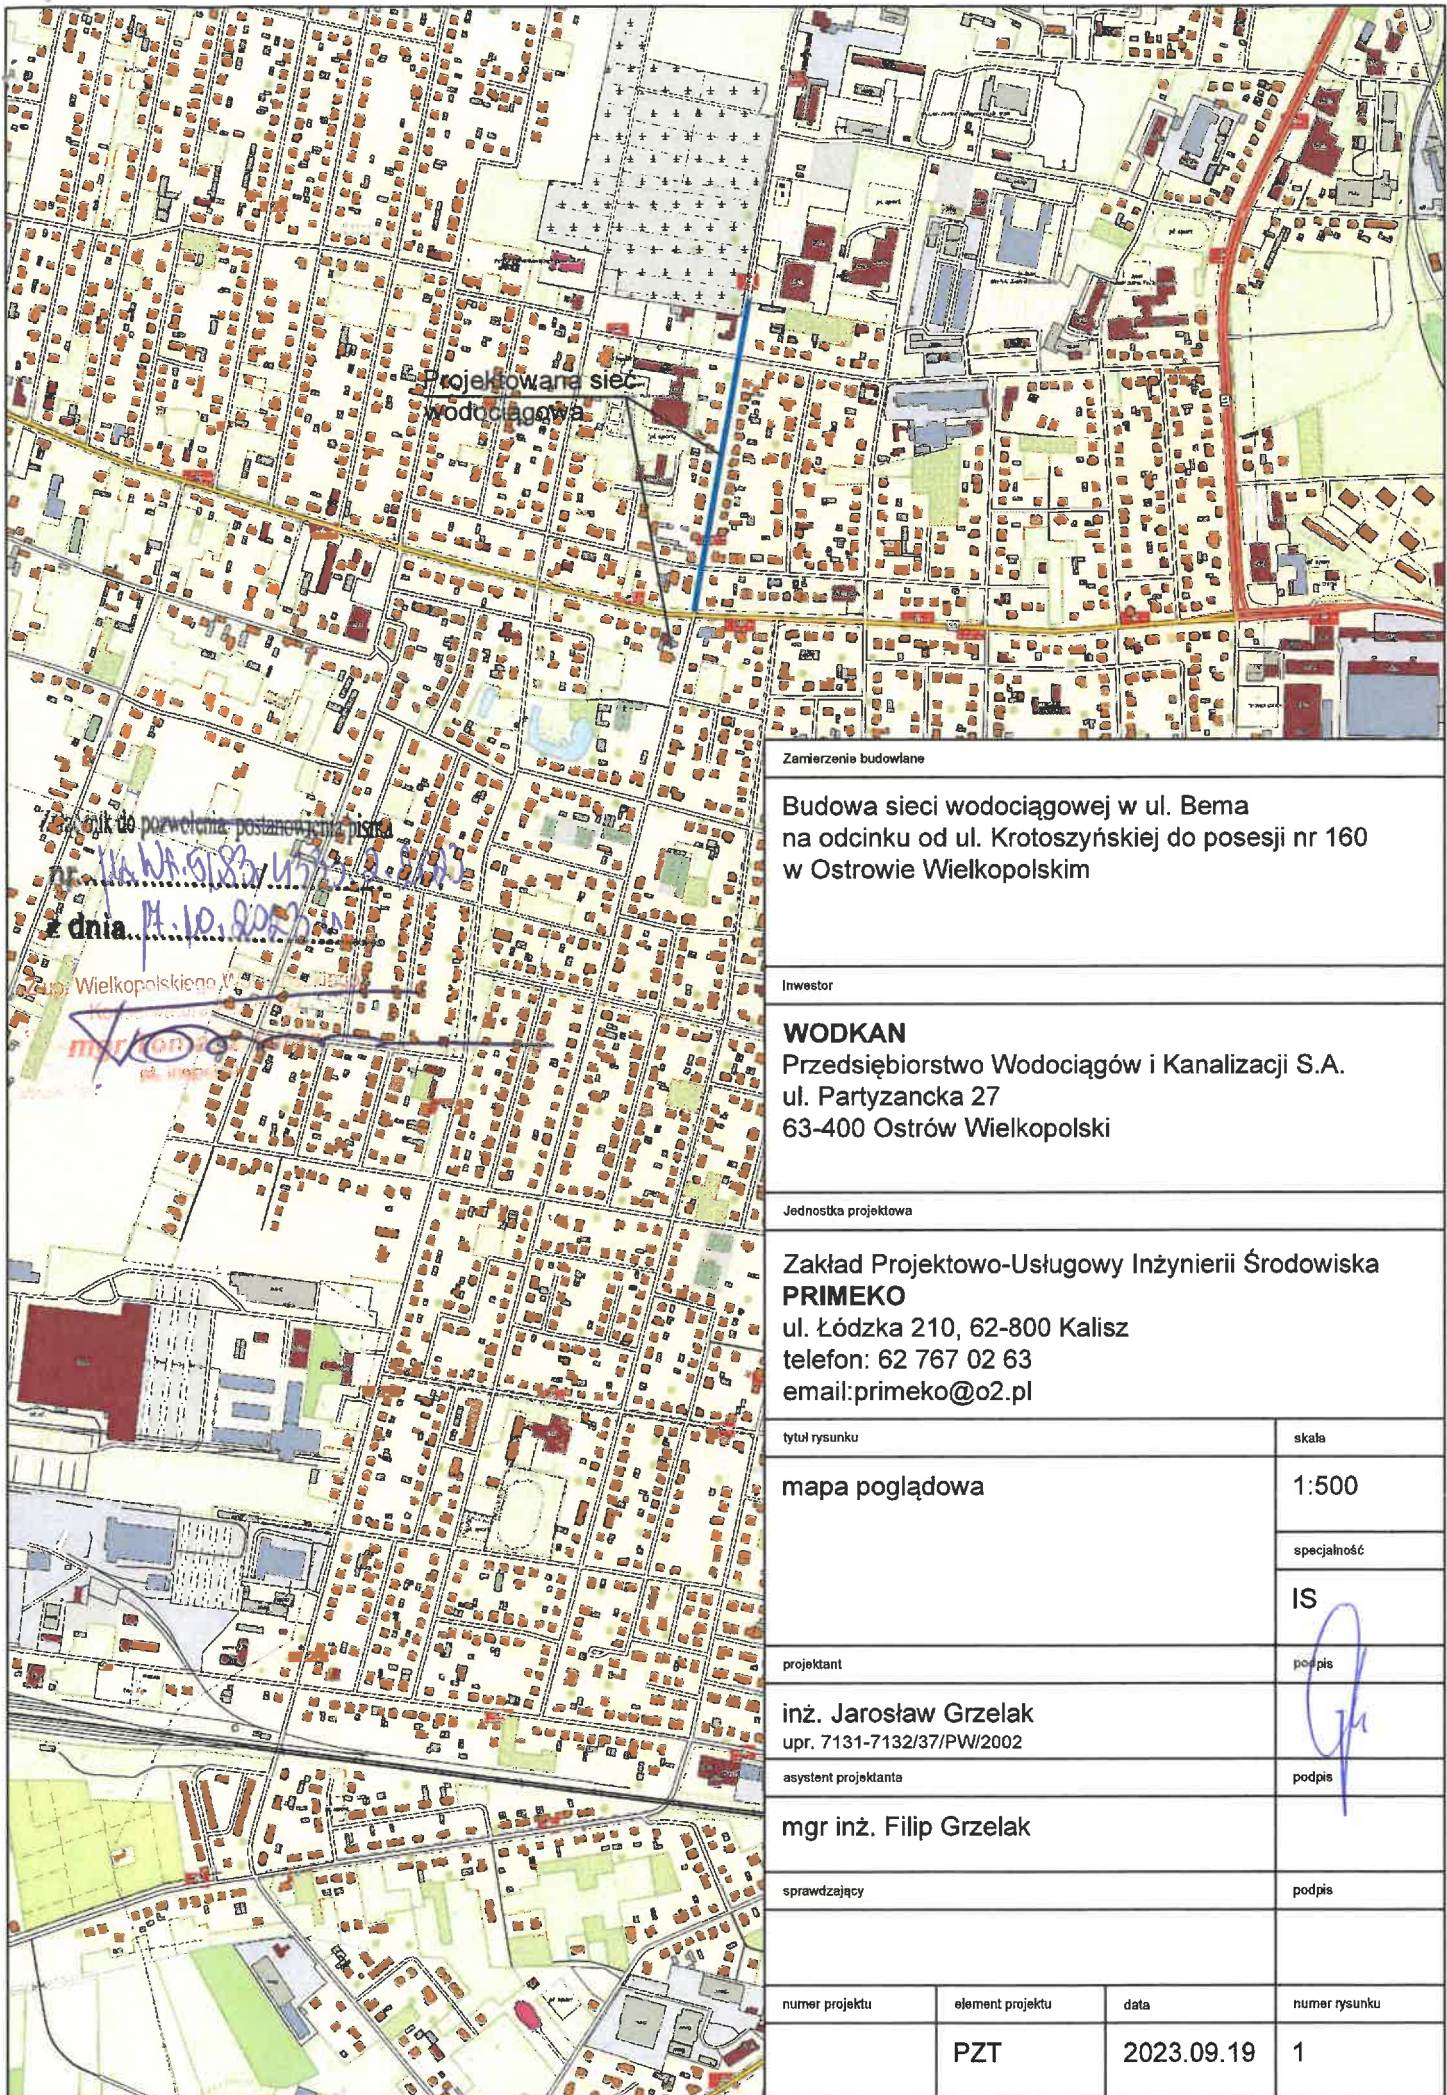

Projektowana sieć
wodociągowa

Wzrost do porównania: postanowienie pisma
nr 114/WA.0182/1573/2023
dnia 10.09.2023

ul. Wielkopolskiej 10
marion
sk. inżynierski

Zamierzenie budowlane			
Budowa sieci wodociągowej w ul. Bema na odcinku od ul. Krotoszyńskiej do posesji nr 160 w Ostrowie Wielkopolskim			
Inwestor			
WODKAN Przedsiębiorstwo Wodociągów i Kanalizacji S.A. ul. Partyzancka 27 63-400 Ostrów Wielkopolski			
Jednostka projektowa			
Zakład Projektowo-Usługowy Inżynierii Środowiska PRIMEKO ul. Łódzka 210, 62-800 Kalisz telefon: 62 767 02 63 email: primeko@o2.pl			
tytuł rysunku		skala	
mapa poglądowa		1:500	
		specjalność	
		IS	
projektant		podpis	
inż. Jarosław Grzelak upr. 7131-7132/37/PW/2002			
asystent projektanta		podpis	
mgr inż. Filip Grzelak			
sprawdzający		podpis	
numer projektu	element projektu	data	numer rysunku
	PZT	2023.09.19	1