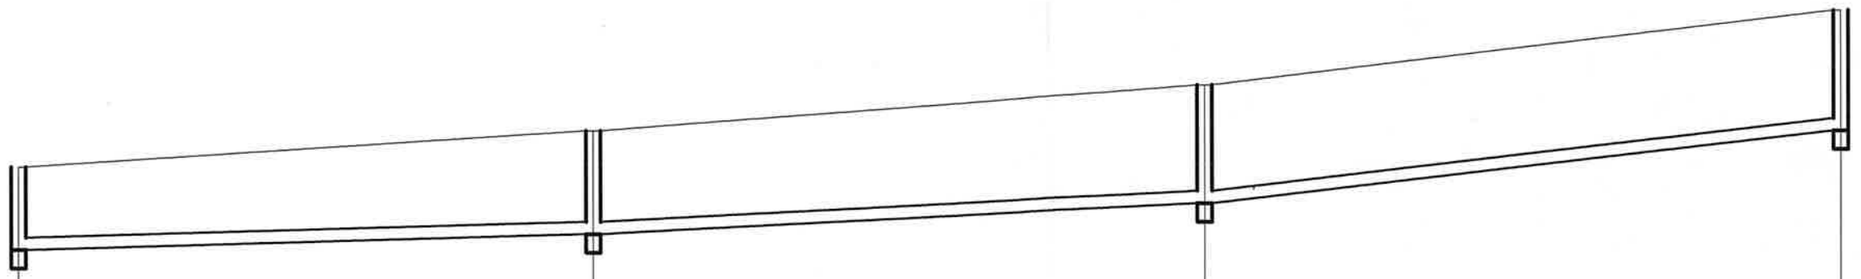

Poziom porównawczy 144,00 m n.p.m.

Rzędna terenu	147,00	147,57	148,31	149,50
Rzędna dna kanału	145,65	145,89	146,39	147,69
Zagłębienie dna kanału [m]	1,35	1,68	1,92	1,81
Odległości [m]		47,00	50,00	52,00
Średnice, materiał / Spadek		PVCØ200 / 5,0 ‰	PVCØ200 / 10,0 ‰	PVCØ200 / 25,0 ‰
Długość trasy [m]	0,00	47,00	97,00	149,00
	S ist.	SB1	SB2	SB3

WODKAN
Przedsiębiorstwo Wodociągów i Kanalizacji S.A.
ul. Partyzancka 27
63-400 Ostrów Wielkopolski

Jednostka projektowa

Zakład Projektowo-Usługowy Inżynierii Środowis
"PRIMEKO"
62-800 Kalisz, ul.Łódzka 210
tel/fax 62 767 02 63
www.primeko.com.pl e-mail: primeko@o2.pl

Nazwa obiektu	Budowa sieci wodociągowej i sieci kanal w Ostrowie Wielkopolskim
Adres obiektu	ul. Owocowa w Ostrowie Wielkopolskim
Nazwa rysunku	PROFIL SIECI KANA
Projektant spec. sanitarna	inż. Jarosław Grzelak upr. nr 7131-7132/37/PW/2002
Opracował	mgr inż. Leszek Jóźwiak
Sprawdzający spec. sanitarna	mgr inż. Monika Żurawska upr. nr WKP/0273/PWOS/06

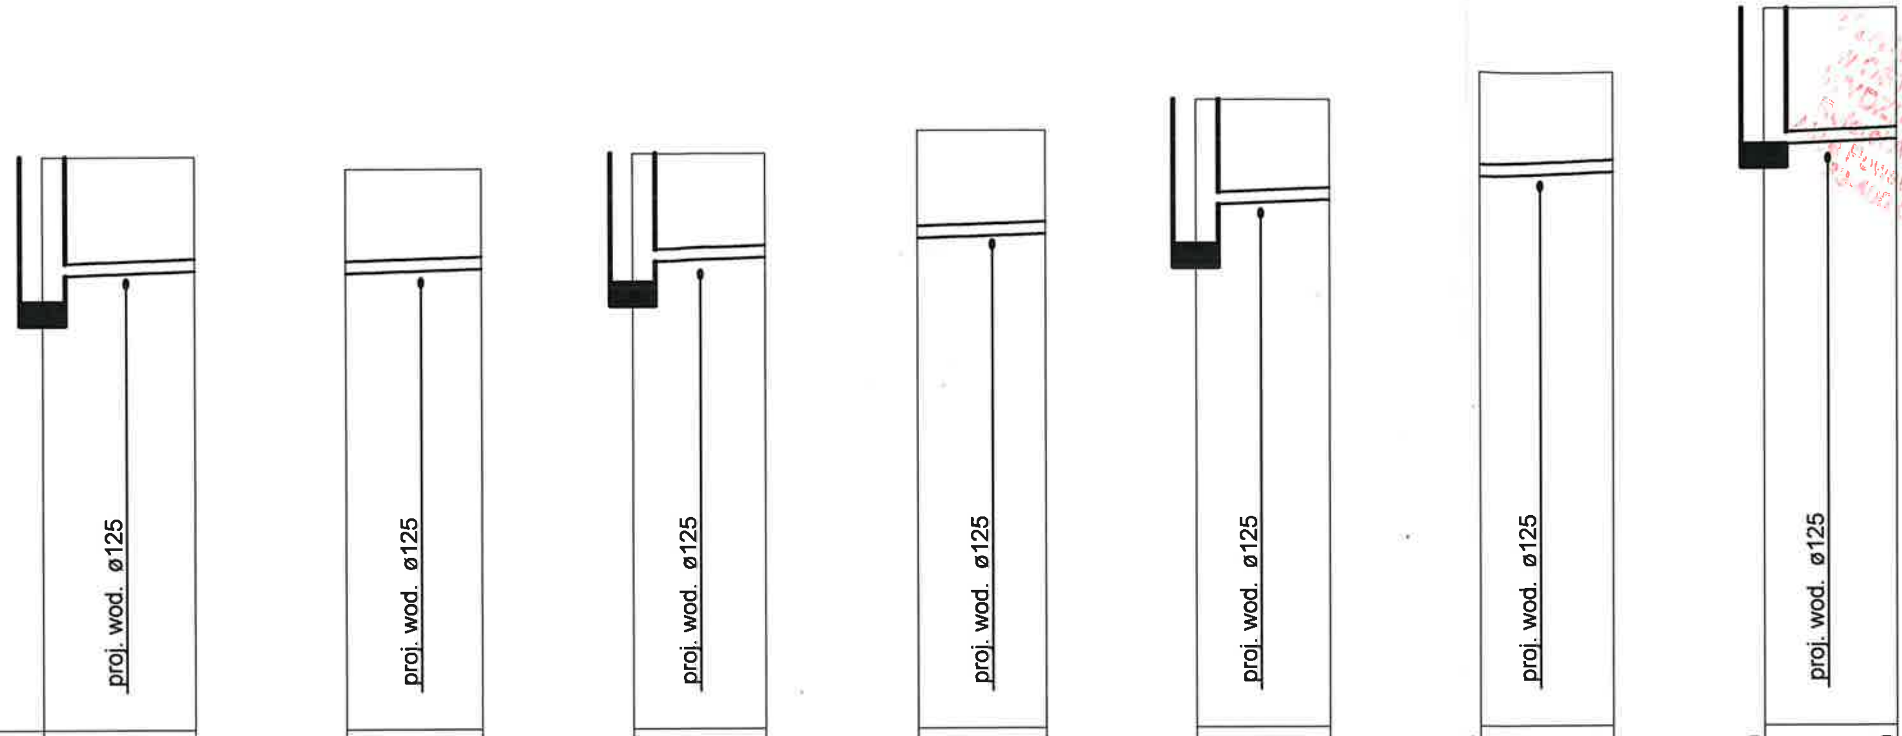

Poziom porównawczy 140,00 m n.p.m.

	SBist	Sp1	tr1	Sp2	SB1	Sp3	tr2	Sp4	SB2	Sp5	tr3	Sp6	SB3	Sp7
Rzędna terenu	147,57	147,57	147,40	147,40	147,60	147,60	147,90	147,90	148,31	148,31	148,66	148,66	149,50	149,50
Rzędna dna kanału	145,65 146,00	146,06	145,65 146,02	146,08	146,00 146,17	146,23	146,47	146,53	146,39 146,92	146,98	147,27	147,30	147,69	147,75
Zagłębienie dna kanału [m]	1,92 1,57	1,51	1,75 1,38	1,32	1,60 1,43	1,37	1,43	1,37	1,92 1,39	1,33	1,39	1,33	1,81	1,75
Odległości [m]	4,00		3,60		3,50		3,40		3,50		3,50		3,50	
Średnice, materiał / Spadek	PVCØ160 15,0 ‰		PVCØ160 16,7 ‰		PVCØ160 17,1 ‰		PVCØ160 17,6 ‰		PVCØ160 17,1 ‰		PVCØ160 17,1 ‰		PVCØ160 17,1 ‰	
Długość trasy [m]	0,00	4,00	0,00	3,60	0,00	3,50	0,00	3,40	0,00	3,50	0,00	3,50	0,00	3,50

SBist Sp1 tr1 Sp2 SB1 Sp3 tr2 Sp4 SB2 Sp5 tr3 Sp6 SB3 Sp7

STAROSTWO POWIATOWE W OSTROWIE WIELKOPOLSKIM
WYDZIAŁ ROZWOJU POWIATU
...Wielkopolskich 16
Ostrów Wielkopolski

WODKAN
Przedsiębiorstwo Wodociągów i Kanalizacji S.A.
ul. Partyzancka 27
63-400 Ostrów Wielkopolski

Jednostka projektowa Zakład Projektowo-Usługowy Inżynierii Środowiska "PRIMEKO" 62-800 Kalisz, ul.Łódzka 210 tel/fax 62 767 02 63 www.primeko.com.pl e-mail: primeko@o2.pl		Stadium PAB Skala 1:100/200 Data oprac. 2024.10.
Nazwa obiektu	Budowa sieci wodociągowej i sieci kanalizacyjnej w ul. Owocowa w Ostrowie Wielkopolskim	
Adres obiektu	ul. Owocowa w Ostrowie Wielkopolskim	
Nazwa rysunku	PROFIL WYPROWADZEŃ KANALIZACJI SANITARNEJ	
Projektant spec. sanitarna	inż. Jarosław Grzelak upr. nr 7131-7132/37/PW/2002	Rys nr. 3
Opracował	mgr inż. Leszek Jóźwiak	
Sprawdzający spec. sanitarna	mgr inż. Monika Żurawska upr. nr WKP/0273/PWOS/06	