



KANAL SANITARNY KS-1

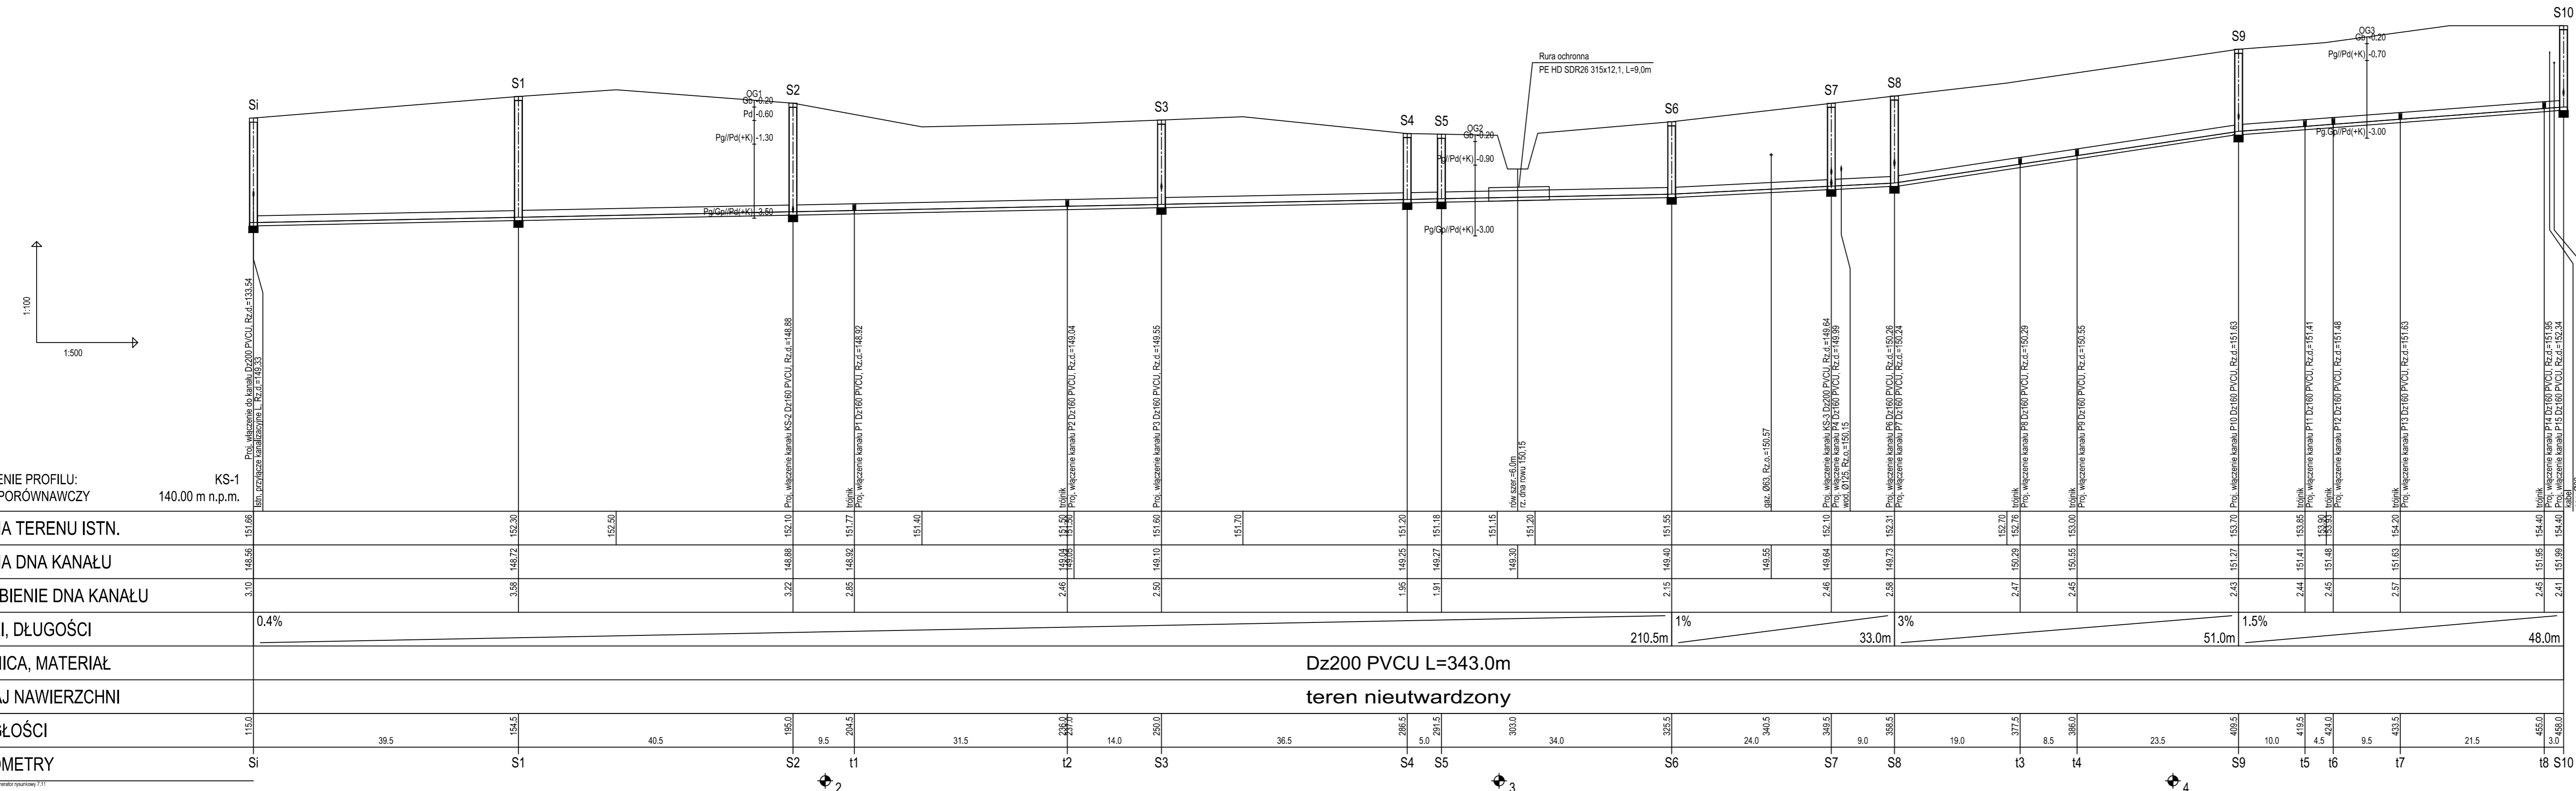

KANAL SANITARNY KS-2 WYPROWADZENIE W1

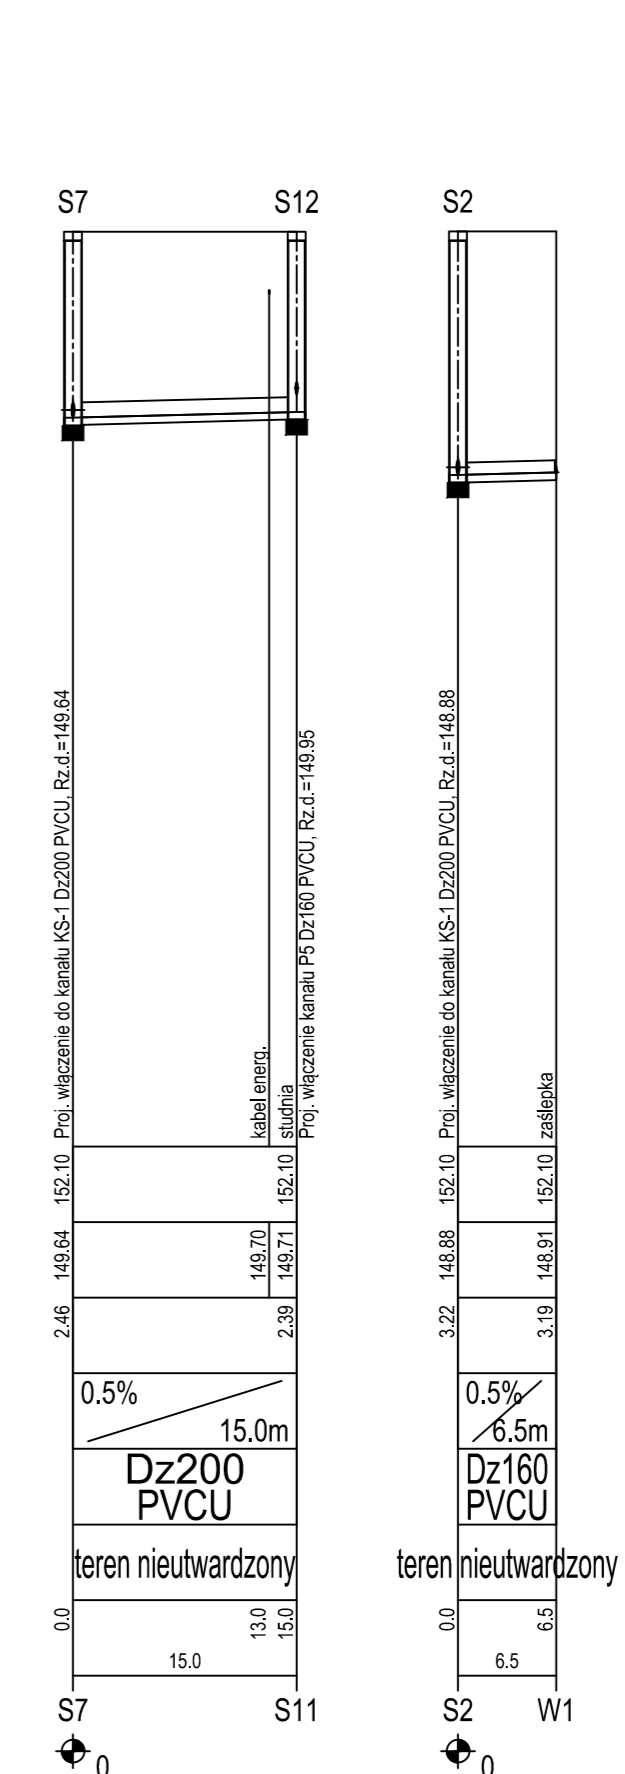

Cowogaz
PRACOWNIA PROJEKTOWA SIECI I INSTALACJI SANITARNYCH

Nazwa zamierzenia budowlanego Budowa kanalizacji sanitarnej w ul. Śliwkowej		Adres zamierzenia budowlanego Ostrów Wlkp. ul. Śliwkowa	
Tytuł rysunku PROFIL PODŁUŻNY KANAŁU SANITARNEGO		Skala rysunku 1:100/500	Numer rysunku 3
Projektant mgr inż. Marek Nowicki		Numer uprawnień budowlanych WKP/0389/PODS/18	Podpis
Projektant sprawdzający mgr inż. Krzysztof Biernacki		Numer uprawnień budowlanych BN-10.9/69/82, NB/U/7342/37/98	Podpis