


# TECHNOLOGIA POSADOWIENIA RUR

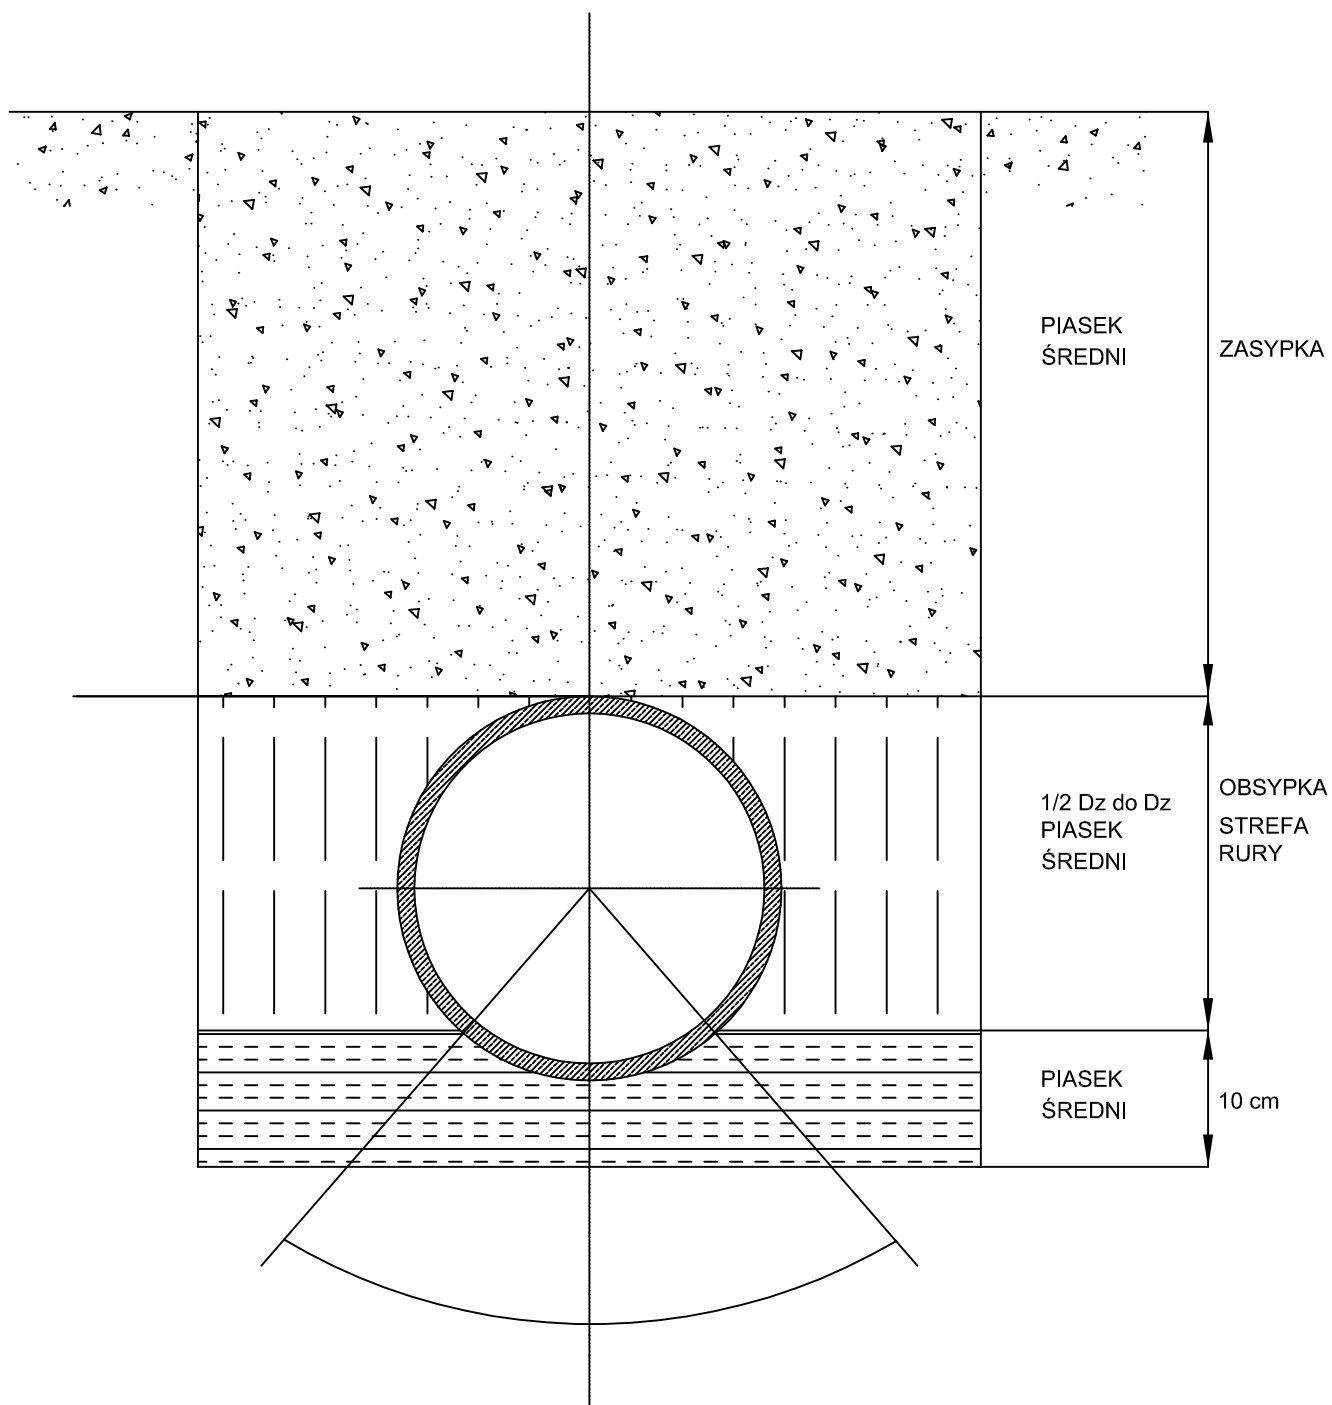

 <b>Cowogaz</b> PRACOWNIA PROJEKTOWA SIECI I INSTALACJI SANITARNYCH			
Nazwa zamierzenia budowlanego Budowa kanalizacji sanitarnej w ul. Śliwkowej		Adres zamierzenia budowlanego Ostrów Wlkp., ul. Śliwkowa	
Tytuł rysunku <b>TECHNOLOGIA POSADOWIENIA RURY</b>		Skala rysunku -:-:-	Numer rysunku <b>5</b>
		Data sporządzenia <b>04.2023</b>	
Projektant mgr inż. Marek Nowicki	Numer uprawnień budowlanych WKP/0389/POOS/18	Podpis	
Projektant sprawdzający mgr inż. Krzysztof Biernacki	Numer uprawnień budowlanych BN-10.9/69/82, NB/U/7342/37/98	Podpis	