


Poziom porównawczy 130,00 m n.p.m.

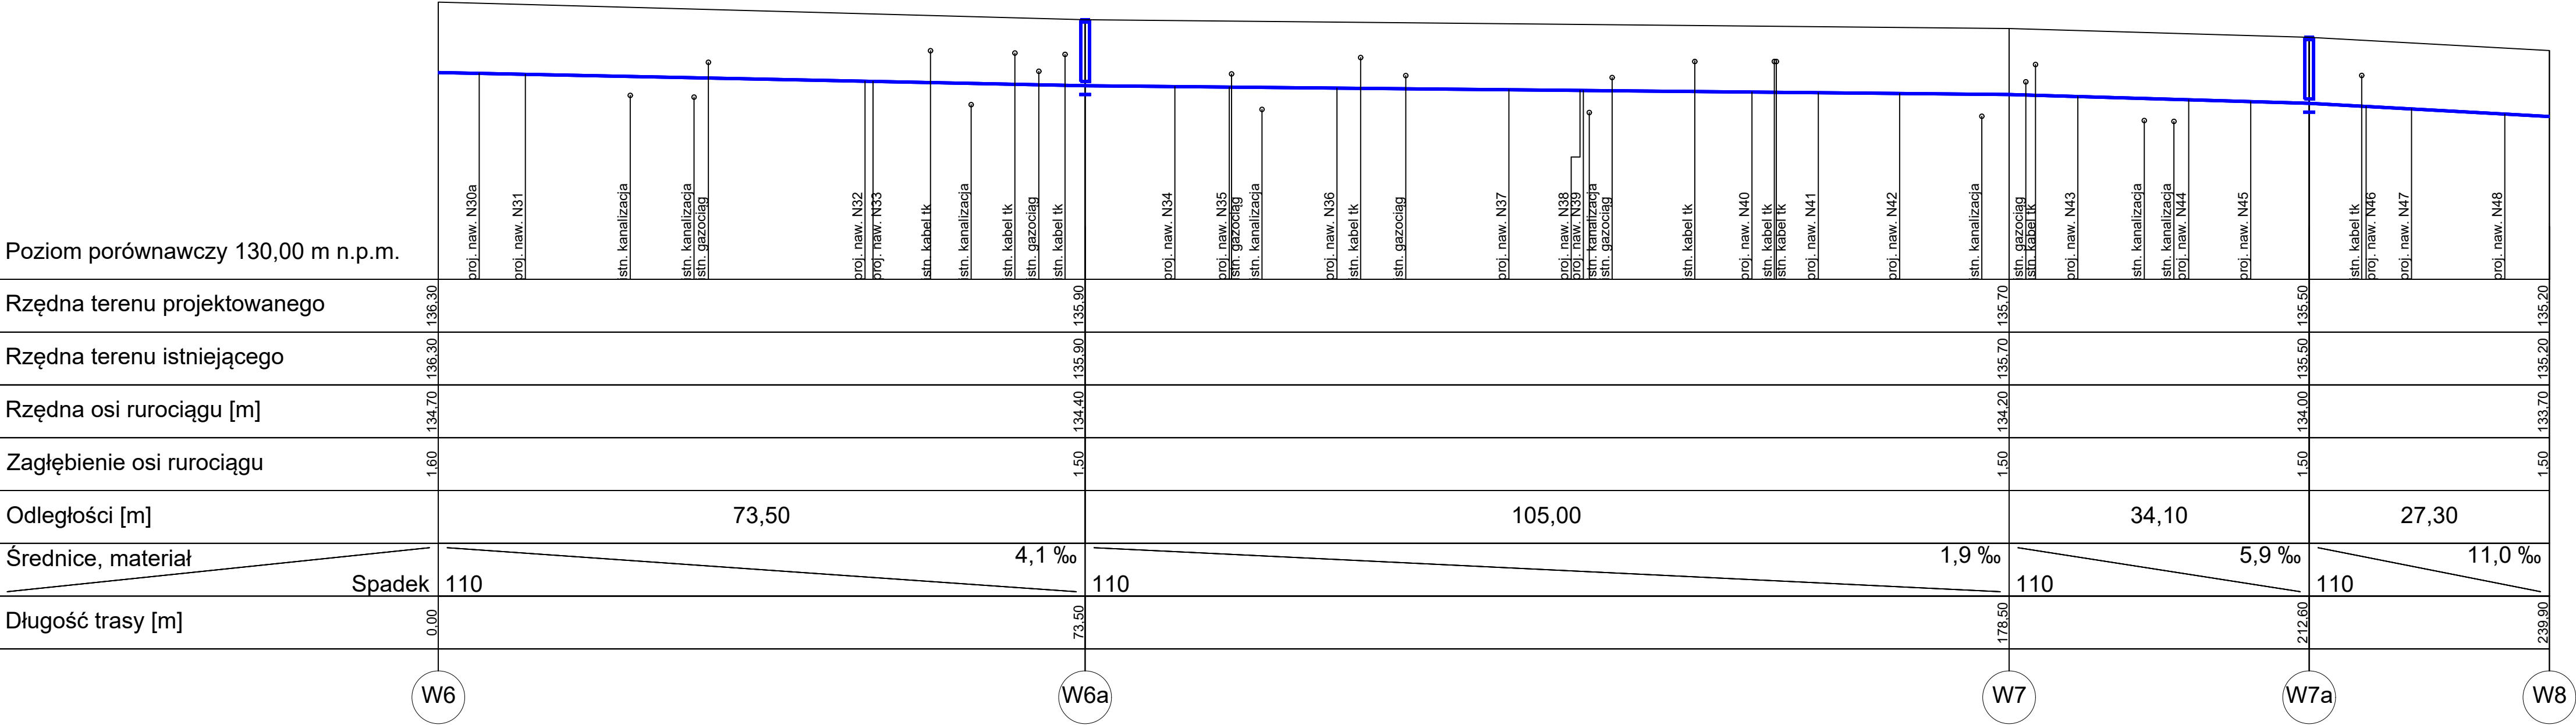

Zamierzenie budowlane	tytuł rysunku	skala	
Budowa sieci wodociągowej w ul. Chłopickiego na odcinku od ul. Rejtana do ul. Poniatowskiego w Ostrowie Wielkopolskim	profil sieci wodociągowej	1:100/1:500	
		specjalność	IS
Inwestor	projektant	podpis	
WODKAN Przedsiębiorstwo Wodociągów i Kanalizacji S.A. ul. Partyzancka 27 63-400 Ostrów Wielkopolski	inż. Jarosław Grzelak upr. nr 7131-7132/37/PW/2002		
	asystent projektanta	podpis	
	mgr inż. Filip Grzelak		
Jednostka projektowa	sprawdzający	podpis	
Zakład Projektowo-Usługowy Inżynierii Środowiska PRIMEKO ul. Łódzka 210, 62-800 Kalisz telefon: 62 767 02 63 email: primeko@o2.pl	mgr inż. Monika Żurawska upr. nr WKP/0273/PWOS/06		
	numer projektu	element projektu	data
	24_CHLOPI CKIEGO1	PAB	2023.10.26
			numer rysunku
			2