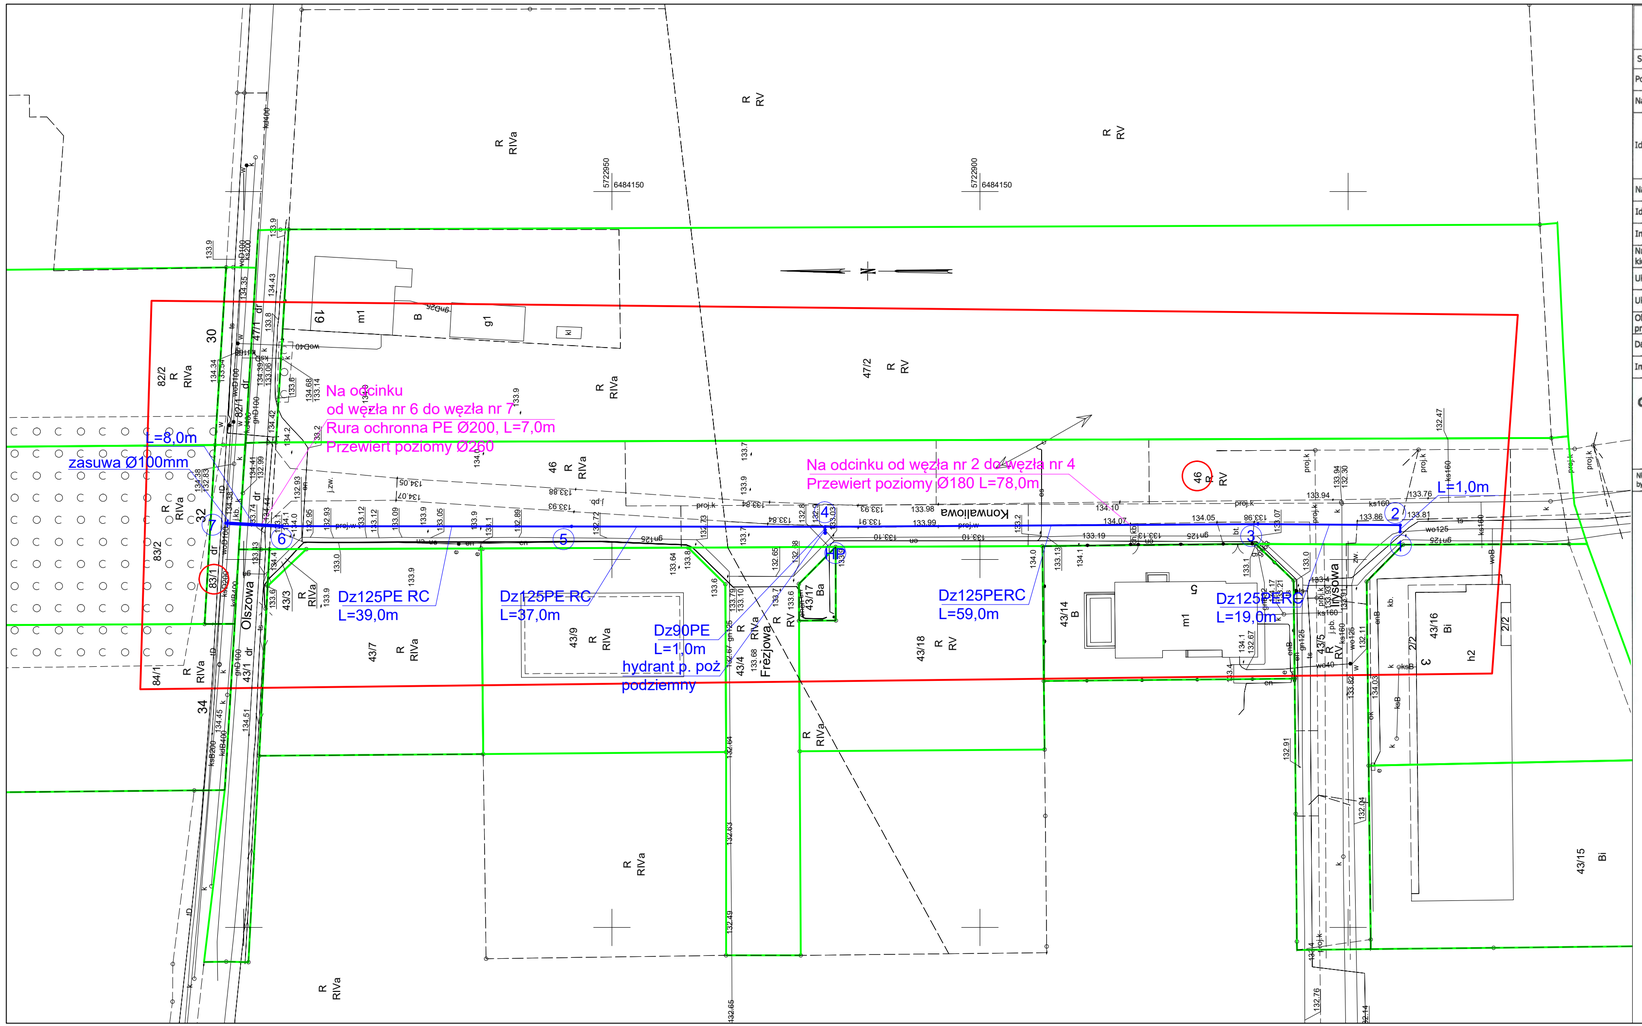


MAPA DO CELÓW PROJEKTOWYCH

Skala	1:500
Położenie obszaru opracowania	Ostrów Wielkopolski ul. Olszowa, Konwaliowa, Frezjowa, Irysowa
Nazwa gminy	Miasto Ostrów Wielkopolski
Identyfikator i nazwa obrębu ewidencyjnego	301701_1.0107 Ostrów Wielkopolski
Nazwa wykonawcy prac geodezyjnych	Geodezja Pruchnik Sp. z o. o.
Identyfikator zgłoszenia prac geodezyjnych	GGO.6640.2344.2024
Imię i nazwisko kierownika prac geodezyjnych	Tomasz Pruchnik
Numer uprawnień zawodowych kierownika prac geodezyjnych	20982
Układu współrzędnych prostokątnych płaskich	2000/18
Układu wysokości	PL-EVRF2007-NH
Określenie obszaru, który był przedmiotem aktualizacji	
Data opracowania mapy	20.05.2024 r.
Imię i nazwisko osoby, która opracowała mapę	Tomasz Pruchnik

Geodezja Pruchnik Sp. z o. o.
ul. Bolesława Pobożnego 9, 62-800 Kalisz
tel.62 766 36 74, tel. 885 99 44 55
NIP 6182149939

TOMASZ PRUCHNIK
geodeta uprawniony
Upr. GUGiK Nr 20982
Podpis kierownika prac geodezyjnych

Nie wyklucza się istnienia w terenie innych nie wykazanych na niniejszej mapie urządzeń podziemnych, które nie były zgłoszone do inwentaryzacji.

Poświadczam, że niniejszy dokument został opracowany w wyniku prac geodezyjnych i kartograficznych, których rezultaty zawiera operat techniczny pozytywnie zweryfikowany. Jednocześnie informuję, że jestem świadomy odpowiedzialności karnej za złożenie fałszywego oświadczenia.

Identyfikator zgłoszenia prac geodezyjnych	GGO.6640.2344.2024
Organ służby geodezyjnej, który otrzymał zgłoszenie	Starosta Ostrowski
Wykonawca prac geodezyjnych	Geodezja Pruchnik Sp. z o.o.
Nr oraz data sporządzenia dokumentu zawierającego wyniki pozytywnej weryfikacji	Protokół weryfikacji nr 1 z dnia 24.05.2024 r.
Imię i nazwisko, podpis oraz nr uprawnień zawodowych kierownika prac	Tomasz Pruchnik Nr uprawnień 20982

LEGENDA

projektowany wodociąg

granica działek ewidencyjnych

Cowogaz
PRACOWNIA PROJEKTOWA SIECI I INSTALACJI SANITARNYCH

Nazwa zamierzenia budowlanego: BUDOWA SIECI WODOCIĄGOWEJ W UL. KONWALIOWEJ W OSTROWIE WIELKOPOLSKIM	Adres zamierzenia budowlanego: Ostrów Wlkp, ul. Konwaliowa
Tytuł rysunku: **PROJEKT ZAGOSPODAROWANIA TERENU**	Skala rysunku: **1:500**; Numer rysunku: **1**; Data sporządzenia: **03.2025**

Projektant: mgr inż. Marek Nowicki	Numer uprawnień budowlanych: WKP/0389/POOS/18	Podpis
Projektant sprawdzający: mgr inż. Krzysztof Biernacki	Numer uprawnień budowlanych: BN-10.9/69/82	Podpis