


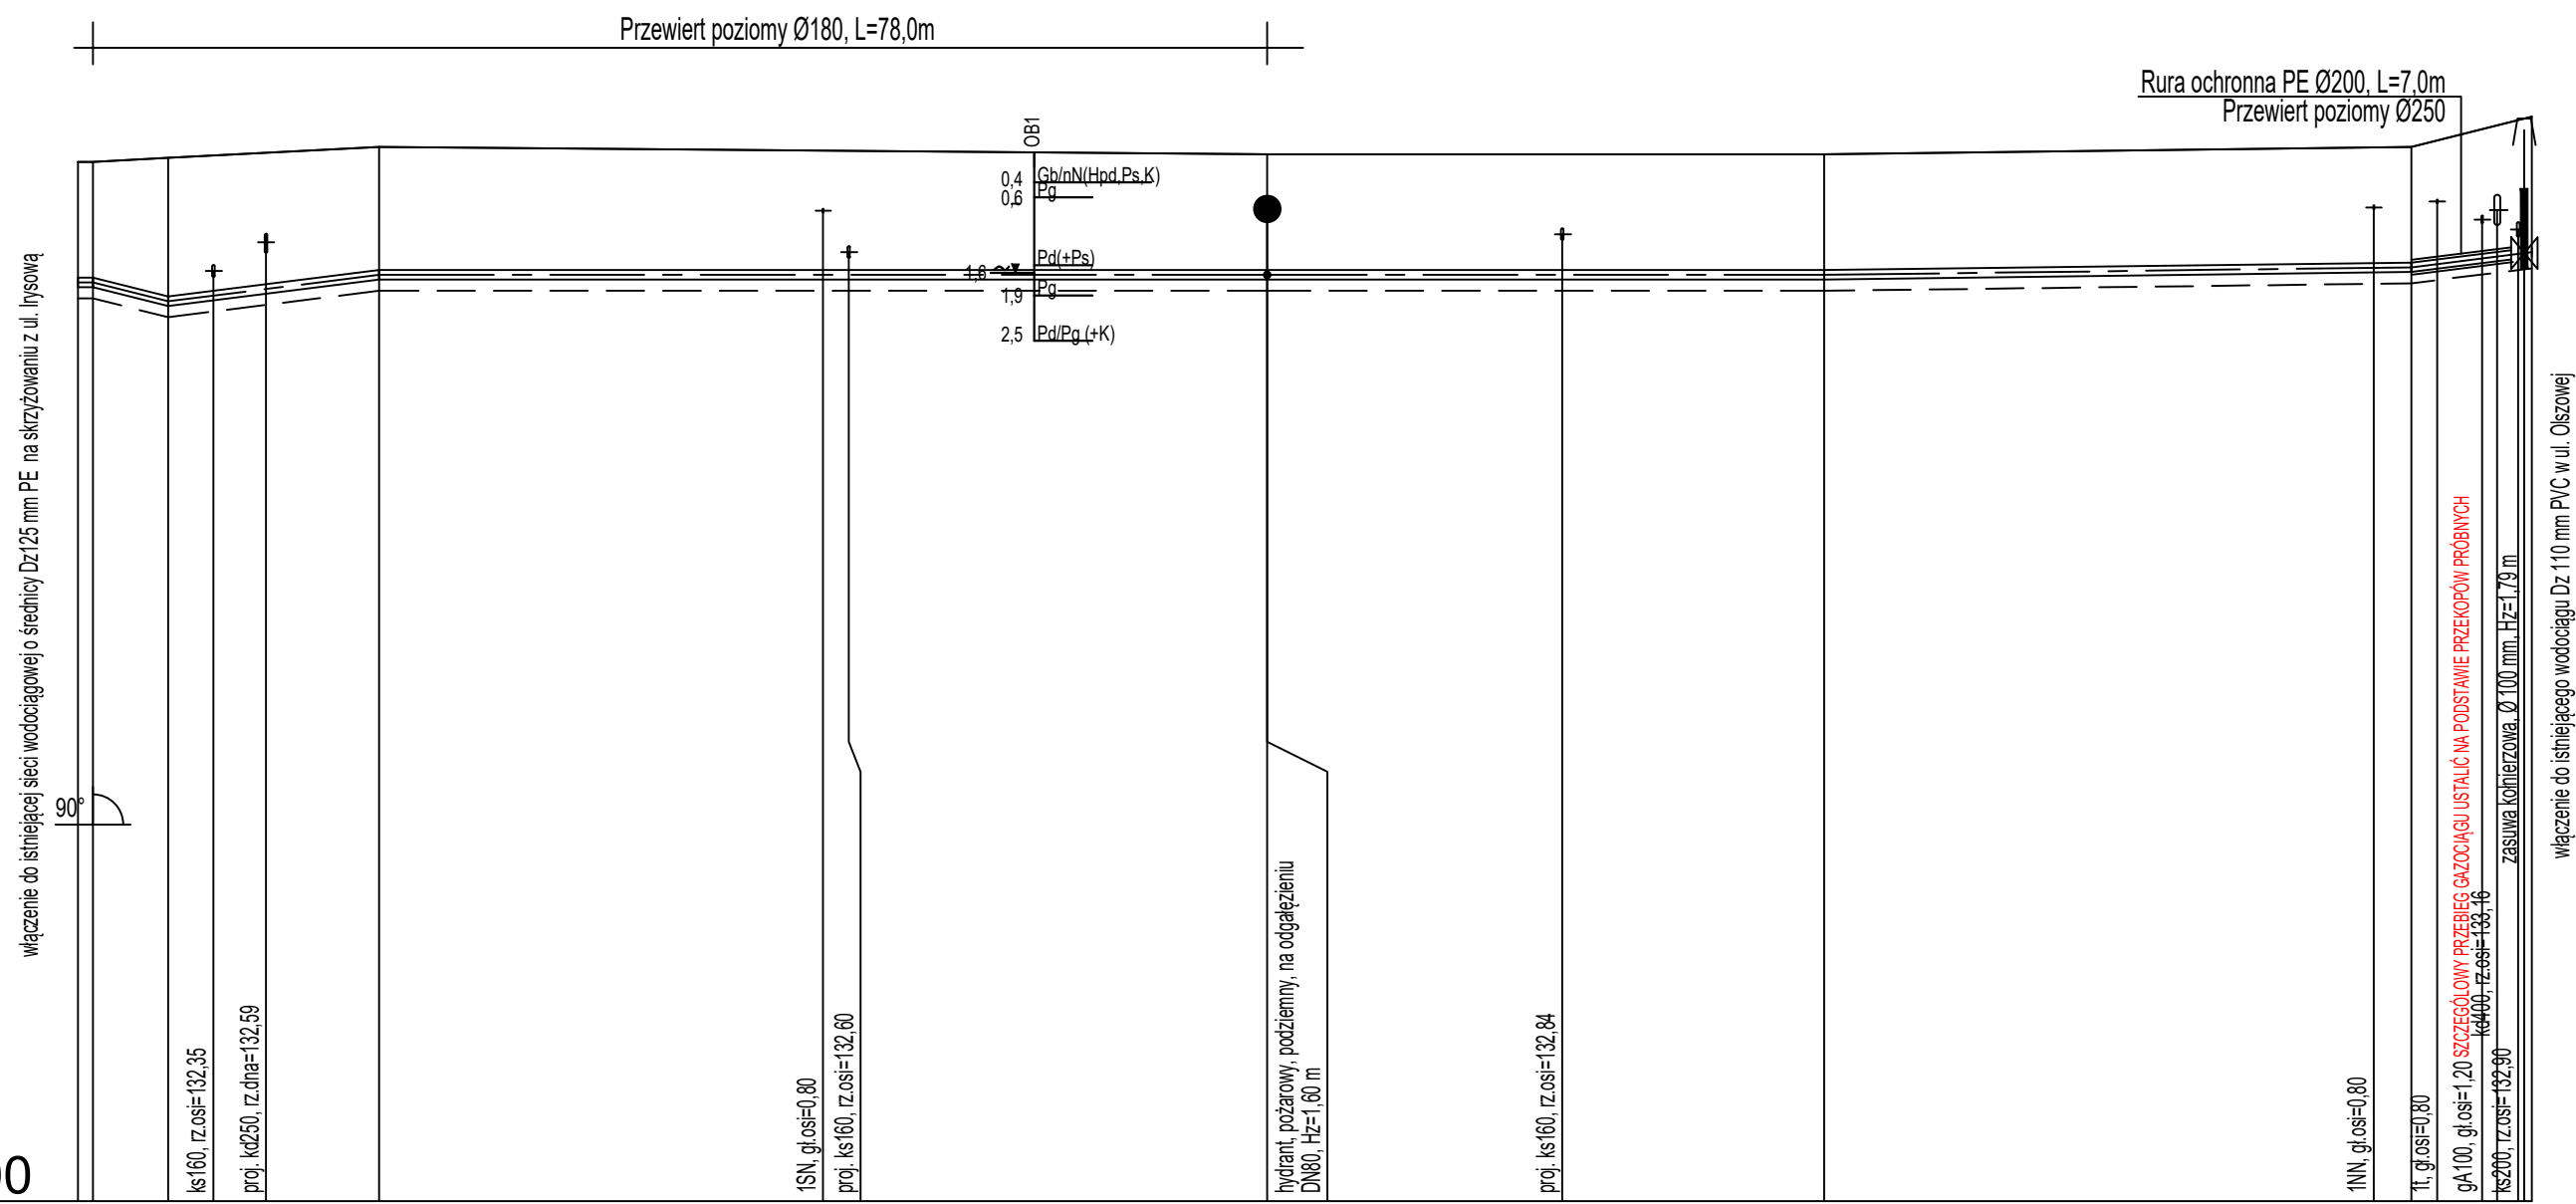

Nazwa węzła	1	2	3	4	5	6	7
Rzędna istniejącego terenu	133,80	133,80	134,00	133,90	133,90	134,00	134,40
Rzędna osi proj. rurociągu	132,20	132,20	132,30	132,30	132,30	132,40	132,60
Zagłębienie osi przewodu	1,60	1,60	1,70	1,60	1,60	1,60	1,80
Długość odcinka	1,00	5,00	14,00	59,00	37,00	39,00	8,00
Proj. spadek rurociągu, odległość	L=1,00 i=0,0 ‰	L=5,00 i=50,0 ‰	L=14,00 i=25,0 ‰	L=96,00 i=0,0 ‰	L=39,00 i=2,6 ‰	L=8,00 i=25,0 ‰	L=8,00 i=25,0 ‰
Proj. średnica zewnętrzna, materiał	DZ125, PE-RC,						
Rodzaj nawierzchni	płyty betonowe				teren nieutwardzony		
Hektometr i odległości	1,00	6,00	20,00	49,50	79,00	118,00	126,00

 Cowogaz PRACOWNIA PROJEKTOWA SIECI I INSTALACJI SANITARNYCH		
Nazwa zamierzenia budowlanego BUDOWA SIECI WODOCIĄGOWEJ W UL. KONWALIOWEJ W OSTROWIE WIELKOPOLSKIM		Adres zamierzenia budowlanego Ostrów Wlkp. ul. Konwaliowa
Tytuł rysunku PROFIL PODŁUŻNY WODOCIĄGU		Skala rysunku 1:100/500 Data sporządzenia 03.2025
Projektant mgr inż. Marek Nowicki	Numer uprawnień budowlanych WKP/0389/POOS/18	Podpis
Projektant sprawdzający mgr inż. Krzysztof Biernacki	Numer uprawnień budowlanych NB-10.9/69/82	Podpis