


TECHNOLOGIA POSADOWIENIA RUR

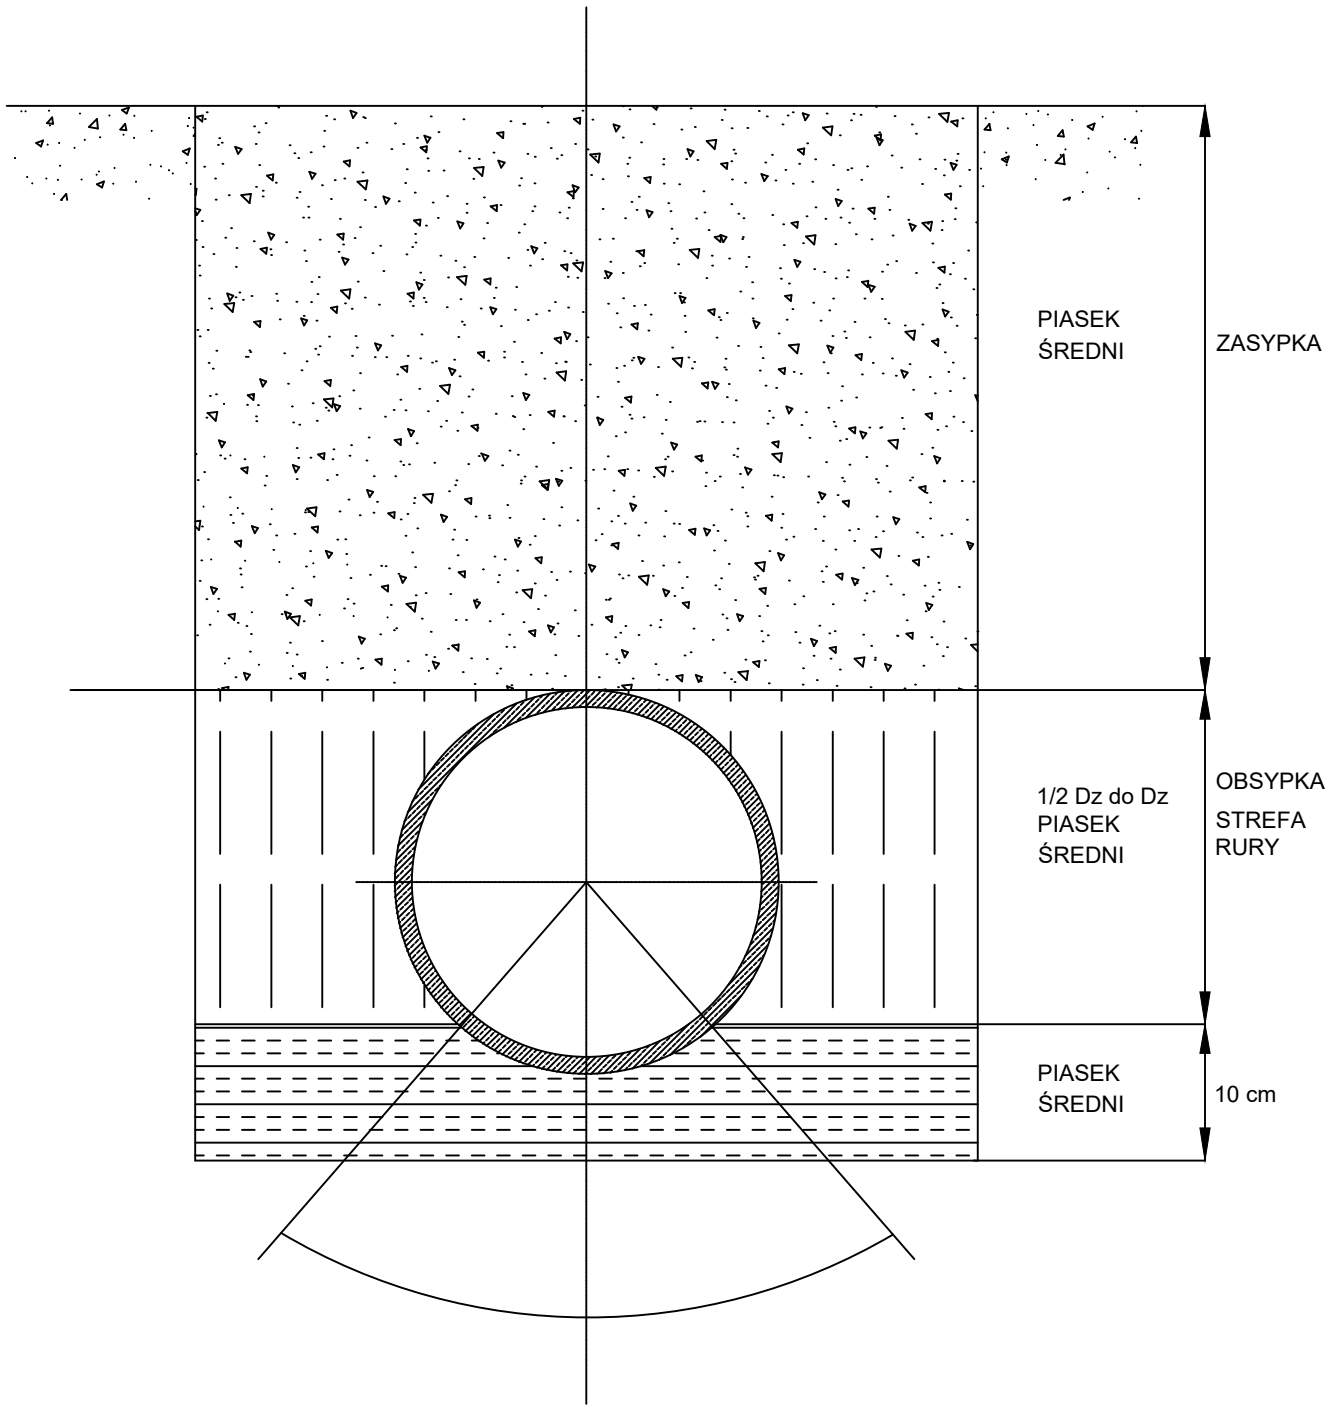

Cowogaz

PRACOWNIA PROJEKTOWA SIECI I INSTALACJI SANITARNYCH

Nazwa zamierzenia budowlanego
BUDOWA SIECI WODOCIĄGOWEJ W UL. KONWALIOWEJ
W OSTROWIE WIELKOPOLSKIM

Adres zamierzenia budowlanego
Ostrów Wlkp.
ul. Konwaliowa

Tytuł rysunku

TECHNOLOGIA POSADOWIENIA RURY

Skala rysunku

Numer rysunku

-
Data sporządzenia
03.2025

5

Projektant
mgr inż. Marek Nowicki

Numer uprawnień budowlanych
WKP/0389/POOS/18

Podpis

Projektant sprawdzający
mgr inż. Krzysztof Biernacki

Numer uprawnień budowlanych
BN-10.9/69/82

Podpis