


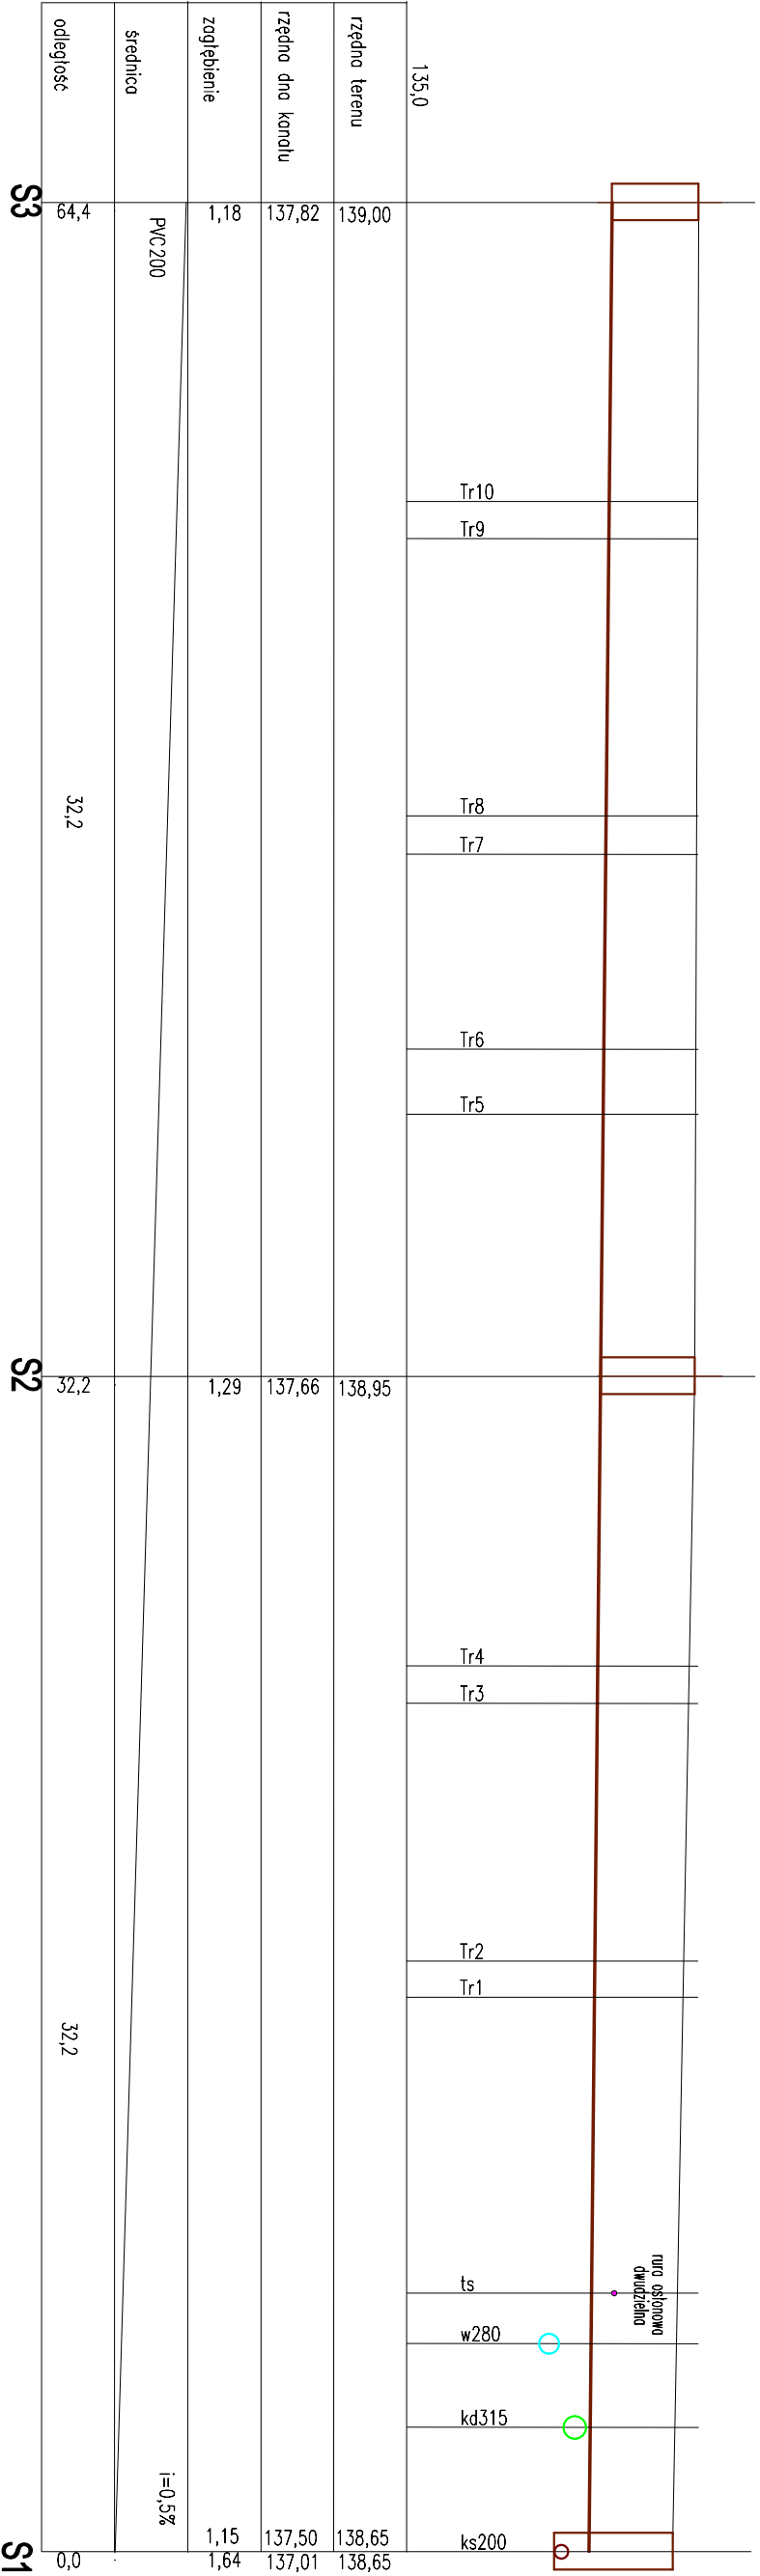

Rzędne posadowienia istniejących studni ks zweryfikować w terenie.
Rzędne posadowienia projektowanego kanału sanitarnego dostosować do rzędnych posadowienia studni oraz rzędnych terenu.

○ rura ochronna dwudzielna
— projektowany kanał sanitarny

PROFIL KANAŁU SANITARNEGO PVC DN200					Skala: 1:200/100	
Temat:	BUDOWA SIECI WODODOCĄGOWEJ I KANALIZACJI SANITARNEJ					
Adres obiektu:	63-400 Ostrów Wielkopolski rejon ul. Makowej dz. nr 4, 2/38, 2/39, 2/40, 2/41 obręb 0173					
Inwestor:	WODKAN PWIK SA Ostrów Wielkopolski ul. Partyzantka 27					
Projektant: spec. instalacyjna	mgr inż. Gabriela Andraka upr. nr 300/DOŚ/10		NR PRZYN. DO IZBY: DOŚ/IS/0037/11		Podpis:	
Sprawdzający spec. instal. - inż.	mgr inż. Witold Rogala upr. nr UAN/7342-5582, UAN-83882180		NR PRZYN. DO IZBY: WKP/IS/4295/01		Podpis:	
USŁUGI PROJEKTOWE - GABRIELA ANDRAKA 63-410 Gorzysze Wielkie ul. Świerkowa 28			Stadium: PB-PAB	Branża: SANITARNA	Data: KWIECIEŃ 2025	
Rys nr:					02	