


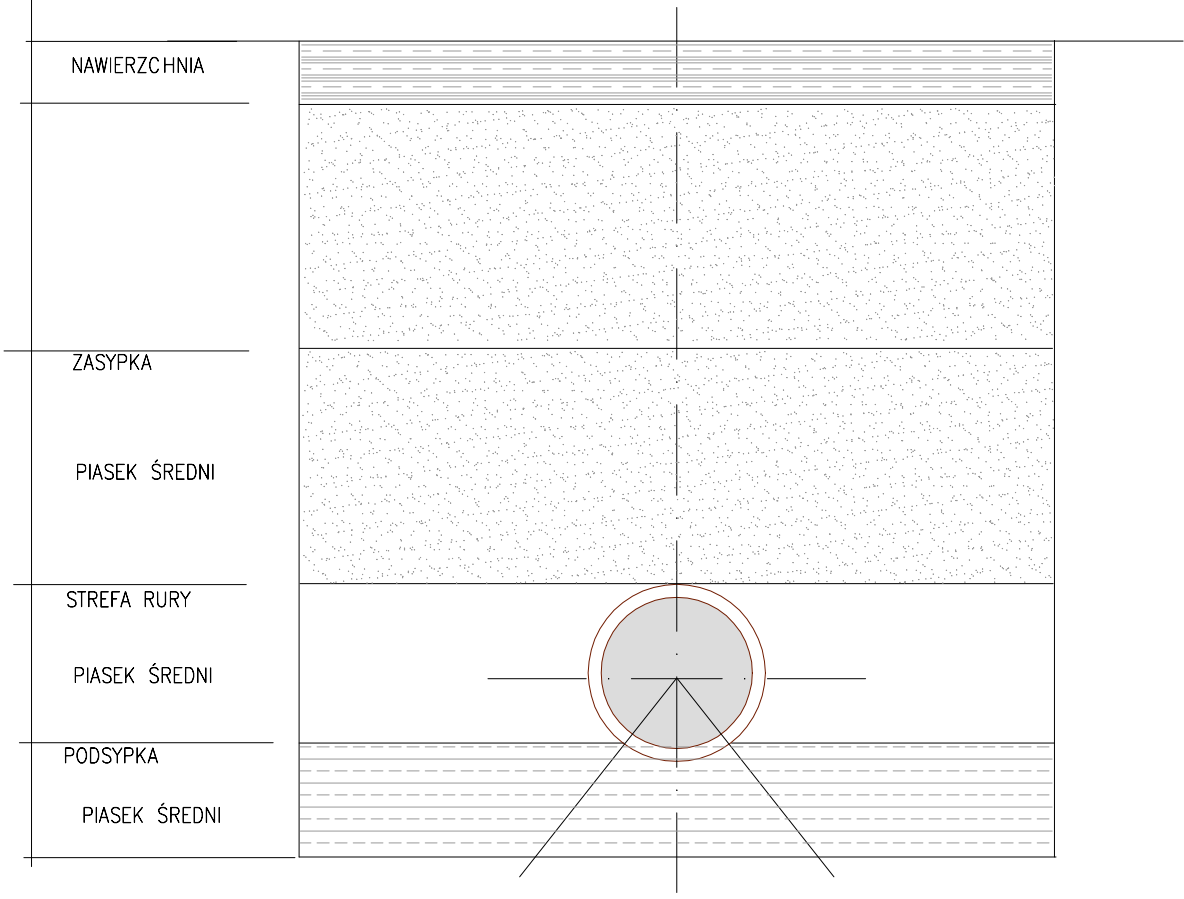

TECHNOLOGIA POSADOWIENIA RUR KANALIZACYJNYCH					Skala: 1:10			
Temat:		BUDOWA SIECI WODODCIĄGOWEJ I KANALIZACJI SANITARNEJ						
Adres obiektu:		63-400 Ostrów Wielkopolski rejon ul. Makowej dz. nr 4, 2/38, 2/39, 2/40, 2/41 obręb 0173						
Inwestor:		WODKAN PWiK SA Ostrów Wielkopolski ul. Partyzancka 27						
Projektant: specj. instalacyjna		mgr inż. Gabriela Andraka upr. nr 300/DOŚ/10			NR PRZYN. DO IZBY: DOŚ/IS/0037/11		Podpis:	
Sprawdzający specj. instal. - inż.		mgr inż. Witold Rogala upr. nr UAN.7342-55/92, UAN-8386/21/90			NR PRZYN. DO IZBY: WKP/IS/4295/01		Podpis:	
USŁUGI PROJEKTOWE - GABRIELA ANDRAKA 63-410 Gorzycze Wielkie ul. Świerkowa 26				Stadium: PT	Branża: SANITARNA	Data: KWIECIEŃ 2025		Rys nr: 03