


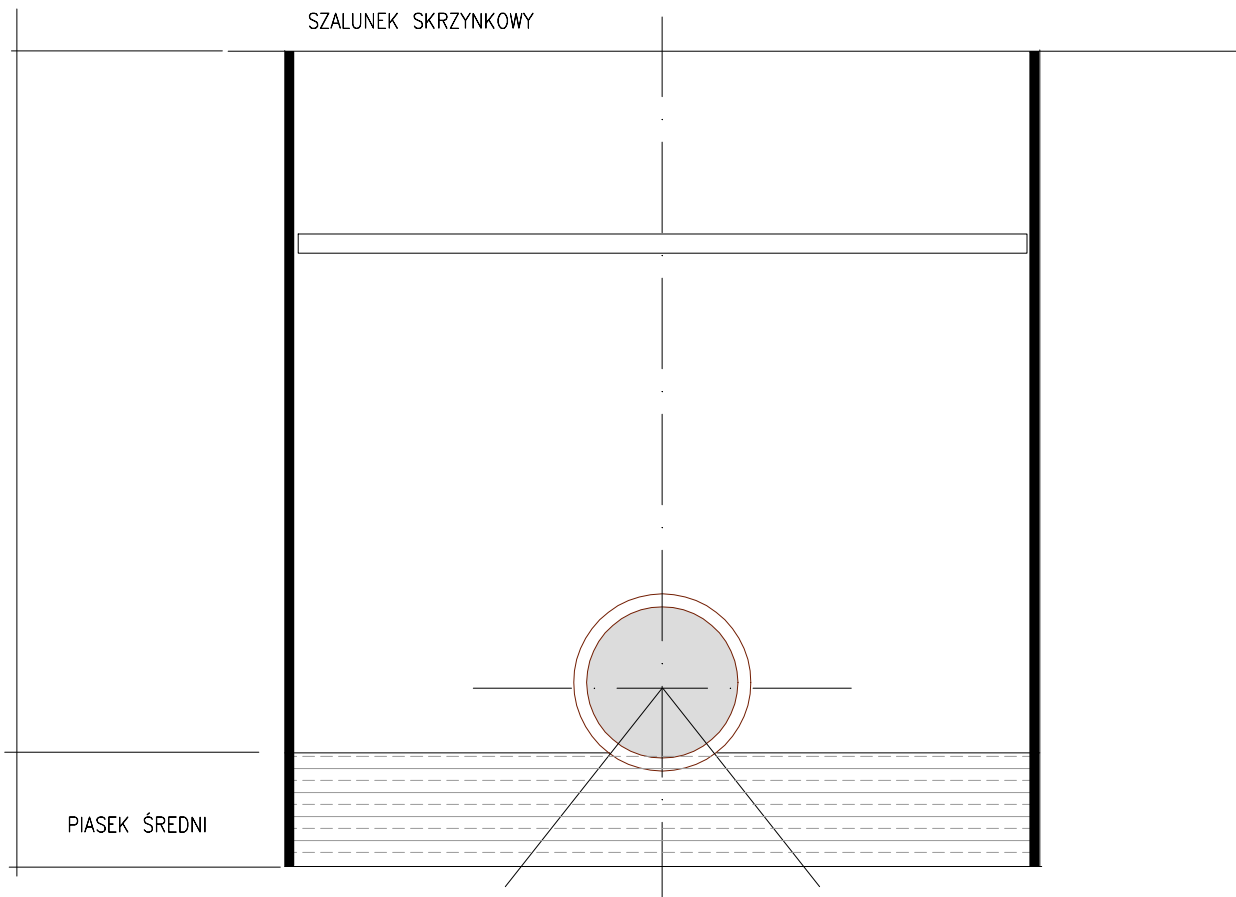

TECHNOLOGIA WYKONANIA WYKOPU POD KANAŁ SANITARNY				Skala: 1:10
Temat:	BUDOWA SIECI WODODCIĄGOWEJ I KANALIZACJI SANITARNEJ			
Adres obiektu:	63-400 Ostrów Wielkopolski rejon ul. Makowej dz. nr 4, 2/38, 2/39, 2/40, 2/41 obręb 0173			
Inwestor:	WODKAN PWiK SA Ostrów Wielkopolski ul. Partyzancka 27			
Projektant: specj. instalacyjna	mgr inż. Gabriela Andraka upr. nr 300/DOŚ/10	NR PRZYN. DO IZBY: DOŚ/IS/0037/11	Podpis:	
Sprawdzający specj. instal. - inż.	mgr inż. Witold Rogala upr. nr UAN.7342-55/92, UAN-8386/21/90	NR PRZYN. DO IZBY: WKP/IS/4295/01	Podpis:	
USŁUGI PROJEKTOWE - GABRIELA ANDRAKA 63-410 Gorzyce Wielkie ul. Świerkowa 26		Stadium: PT	Branża: SANITARNA	Data: KWIECIEŃ 2025
				Rys nr: 04