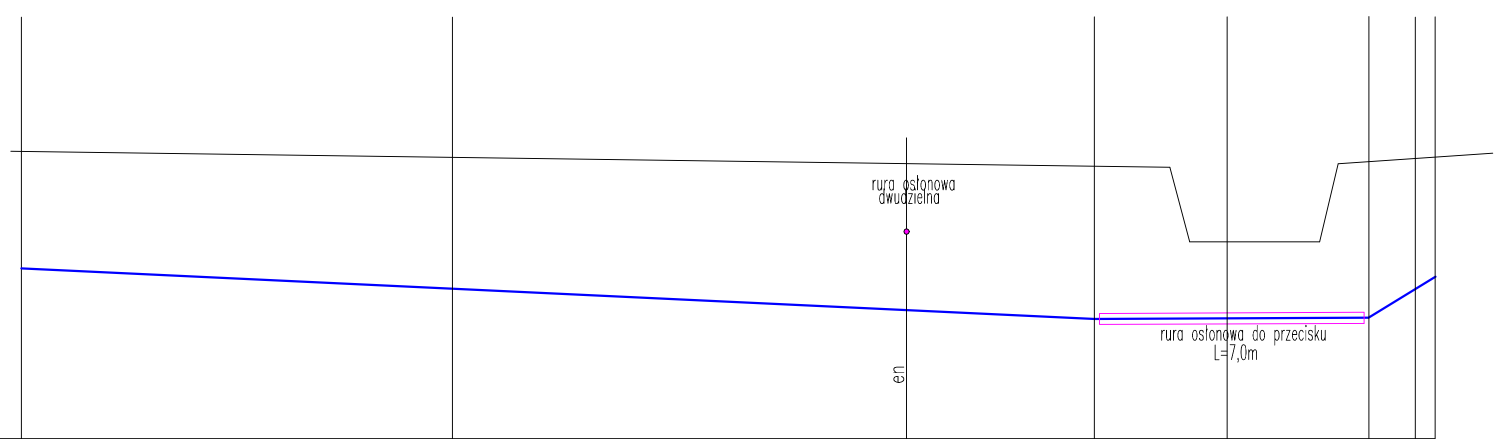



| | W6 | | W5 | | W4 | | | W3 | W2 | W1 |
|---|---|---|---|---|---|---|---|---|---|---|
| rzędna terenu | 151,80 | | 151,80 | | 151,60 | | 150,60 | 151,68 | 151,70 | 151,74 |
| rzędna osi rurociągu | 150,25 | | 149,98 | | 149,58 | | 149,60 | 149,61 | 150,28 | 150,30 |
| zagłębienie | 1,55 | | 1,82 | | 2,02 | | 1,00 | 2,07 | 1,42 | 1,44 |
| średnica | PE125 | | | i=2,4% | | i=0,5% | | i=4,0% | | |
| odległość | 37,4 | 11,4 | 26,0 | 17,0 | 9,0 | 7,3 | | 1,7 | 1,2 0,5 | 0,5 0,0 |

Rzędne posadowienia wodociągu istniejącego zweryfikować w terenie.
Rzędne posadowienia projektowanego wodociągu dostosować do rzędnych posadowienia istniejącego wodociągu.

○ rura ochronna dwudzielna

—— projektowany wodociąg

Rura osłonowa do przecisku PEHD180 L=7,0m zabezpieczona z obu stron monszetami.

| | | | |
|---|---|---|---|
| **PROFIL WODOCIĄGU PE125** | | | Skala: 1:200/100 |
| Temat: | BUDOWA SIECI WODODCIĄGOWEJ | | |
| Adres obiektu: | 63-400 Ostrów Wielkopolski ul. Sowia<br>dz. nr 19, 21, 52,57/22 obręb 0125 | | |
| Inwestor: | WODKAN PWiK SA Ostrów Wielkopolski ul. Partyzancka 27 | | |
| Projektant:<br>specj. instalacyjna | mgr inż. Gabriela Andraka<br>upr. nr 300/DOŚ/10 | NR PRZYN. DO IZBY:<br>DOŚ/IS/0037/11 | Podpis: |
| Sprawdzający<br>specj. instal. - inż. | mgr inż. Witold Rogala<br>upr. nr UAN.7342-55/92, UAN-8386/21/90 | NR PRZYN. DO IZBY:<br>WKP/IS/4295/01 | Podpis: |
| USŁUGI PROJEKTOWE - GABRIELA ANDRAKA<br>63-410 Gorzyce Wielkie ul. Świerkowa 26 | Stadium: PB-PAB | Branża: SANITARNA | Data: KWIECIEŃ 2025 |
| | | | Rys nr: 01 |