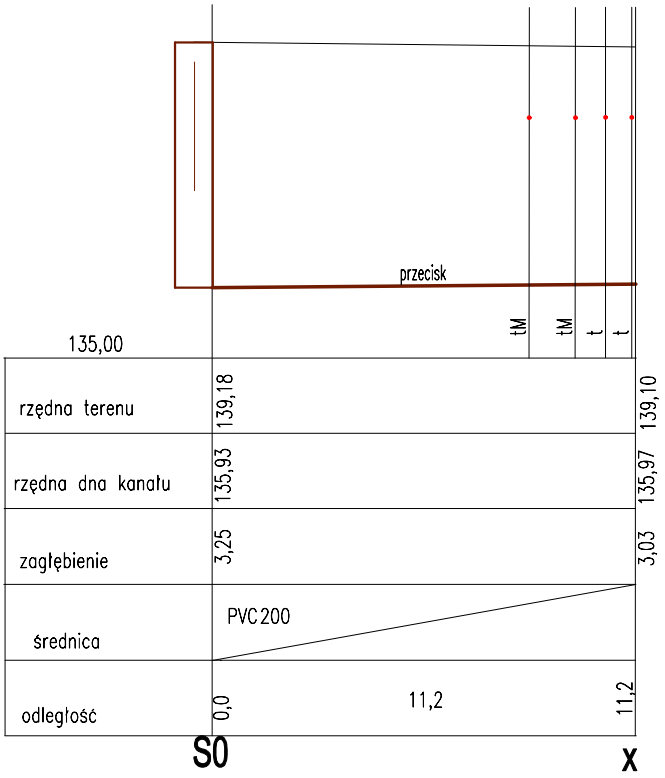


Rzędne posadowienia istniejącej studni ks zweryfikować w terenie.
Rzędne posadowienia projektowanego kanału sanitarnego dostosować do rzędnych posadowienia studni oraz rzędnych terenu.

projektowany kanał sanitarny

PROFIL KANAŁU SANITARNEGO PVC DN200				Skala: 1:200/100
Temat:	BUDOWA SIECI WODODCIĄGOWEJ i KANALIZACJI SANITARNEJ			
Adres obiektu:	63-400 Ostrów Wielkopolski ul. Odolanowska dz. 1 obręb 0113			
Inwestor:	WODKAN PWiK SA Ostrów Wielkopolski ul. Partyzancka 27			
Projektant: specj. instalacyjna	mgr inż. Gabriela Andraka upr. nr 300/DOŚ/10	NR PRZYN. DO IZBY: DOŚ/IS/0037/11	Podpis:	
Sprawdzający specj. instal. - inż.	mgr inż. Witold Rogala upr. nr UAN.7342-55/92, UAN-8386/21/90	NR PRZYN. DO IZBY: WKP/IS/4295/01	Podpis:	
USŁUGI PROJEKTOWE - GABRIELA ANDRAKA 63-410 Gorzyce Wielkie ul. Świerkowa 26	Stadium: PB-PAB	Branża: SANITARNA	Data: MARZEC 2026	Rys nr: 02