


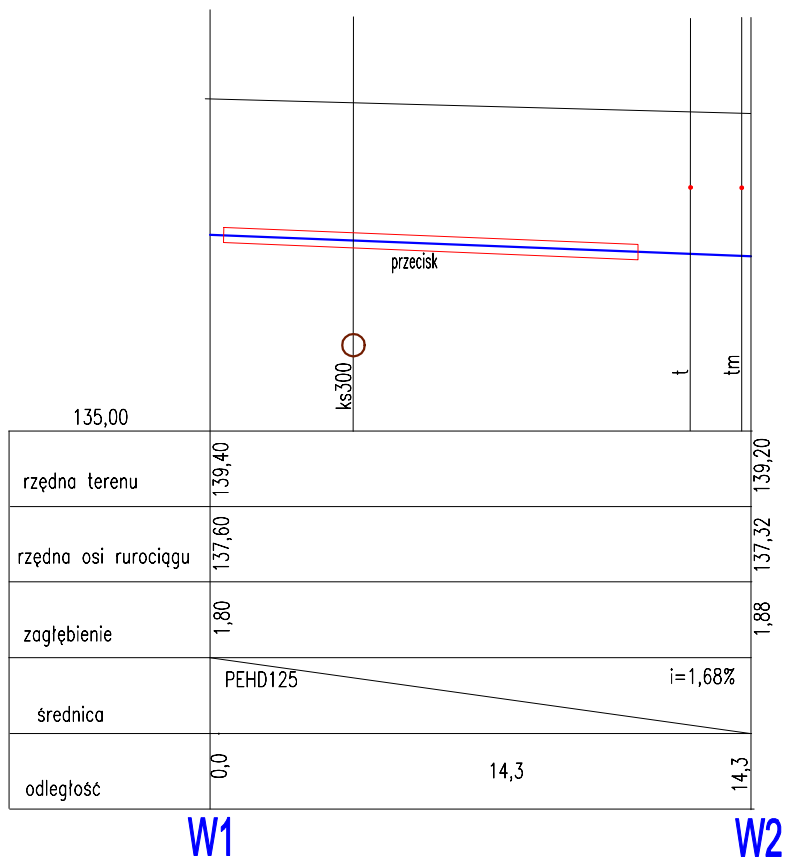

Rzędne posadowienia wodociągu istniejącego zweryfikować w terenie.
Rzędne posadowienia projektowanego wodociągu dostosować do rzędnych posadowienia istniejącego wodociągu.

○ rura ochronna dwudzielna

— projektowany wodociąg

PROFIL WODOCIĄGU PEHD125				Skala: 1:200/100
Temat:	BUDOWA SIECI WODODCIĄGOWEJ I KANALIZACJI SANITARNEJ			
Adres obiektu:	63-400 Ostrów Wielkopolski ul. Odolanowska dz. 1 obręb 0113			
Inwestor:	WODKAN PWiK SA Ostrów Wielkopolski ul. Partyzancka 27			
Projektant: specj. instalacyjna	mgr inż. Gabriela Andraś upr. nr 300/DOŚ/10	NR PRZYN. DO IZBY: DOŚ/IS/0037/11	Podpis:	
Sprawdzający specj. instal. - inż.	mgr inż. Witold Rogala upr. nr UAN.7342-55/92, UAN-6386/21/90	NR PRZYN. DO IZBY: WKP/IS/4295/01	Podpis:	
USŁUGI PROJEKTOWE - GABRIELA ANDRAŚ 63-410 Gorzyce Wielkie ul. Świerkowa 26		Stadium: PB-PAB	Branża: SANITARNA	Data: MARZEC 2026
				Rys nr: 01