


W3
HP80

Różne posadowienia wodociągu istniejącego zmyfikonaw w terenie.
 Różne posadowienia projektowanego wodociągu dostosowac do różnych posadowienia istniejącego wodociągu.
 o rura ochronna dwudzielna
 projektowany wodociąg

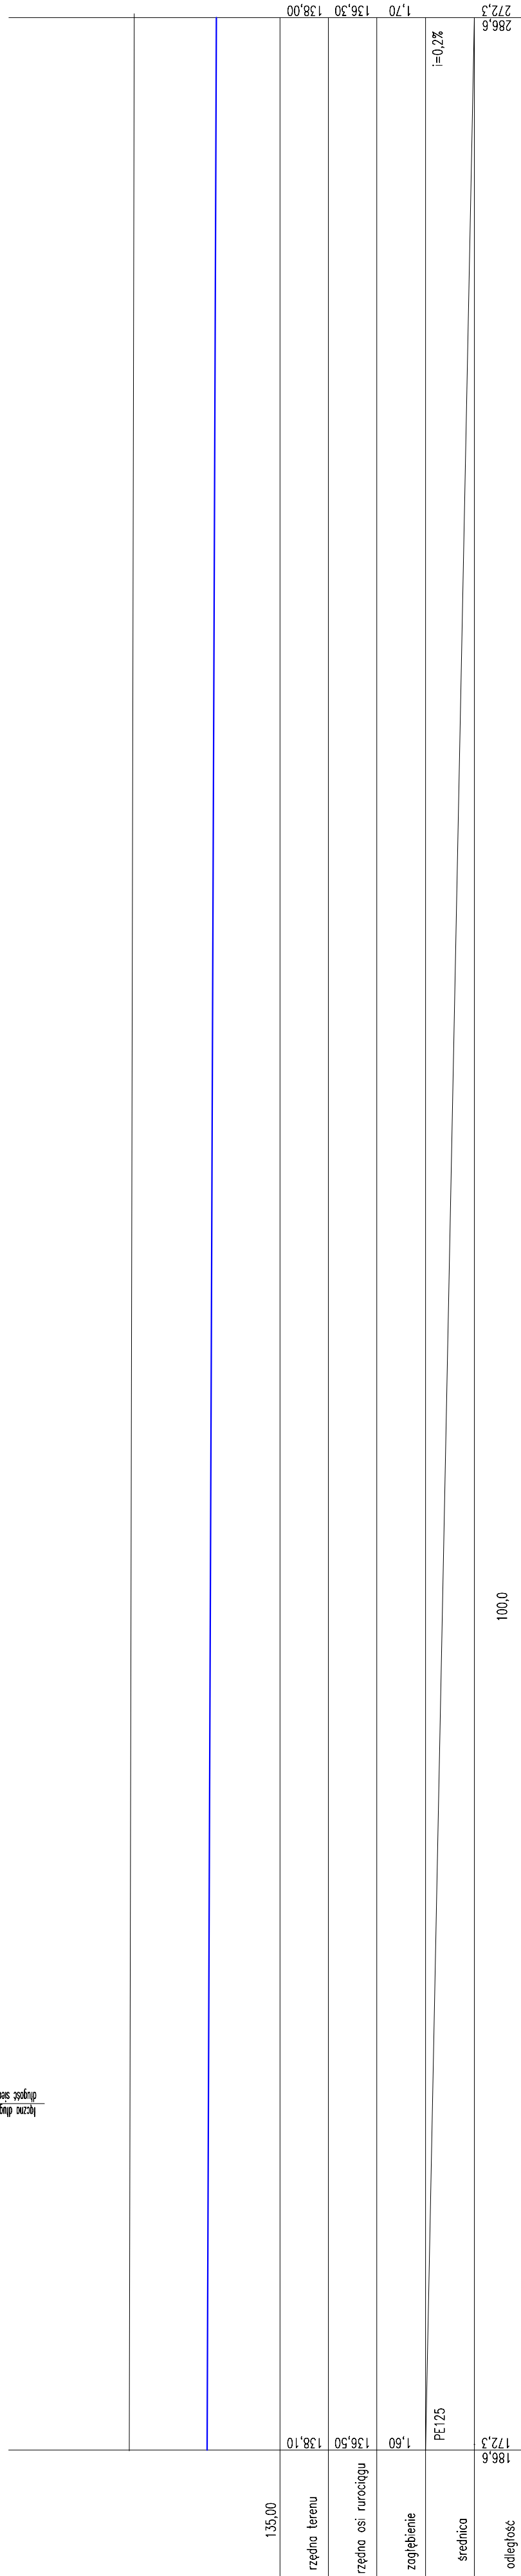

W6
HP80

[illegible]