


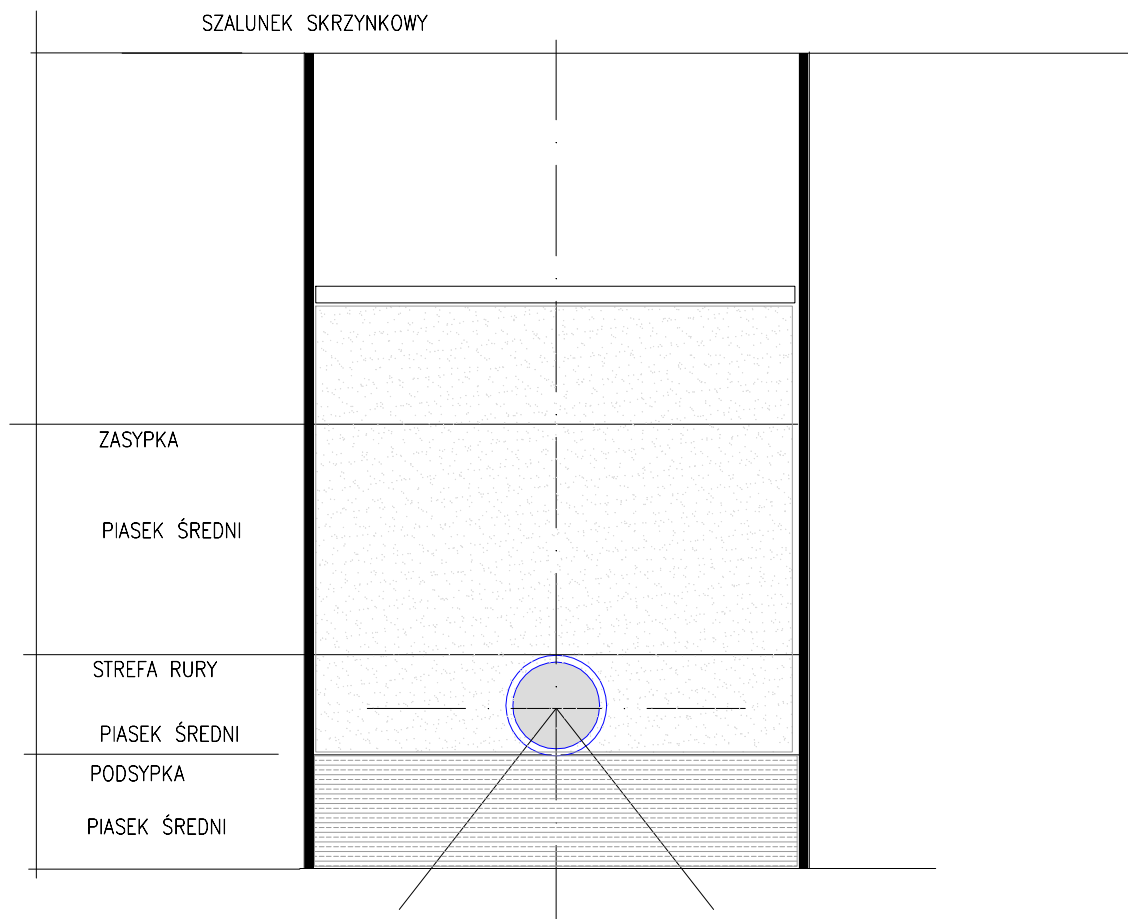

TECHNOLOGIA WYKONANIA WYKOPU POD WODOCIĄG Skala: 1:10			
Temat:	BUDOWA SIECI WODODCIĄGOWEJ I KANALIZACJI SANITARNEJ		
Adres obiektu:	63-400 Ostrów Wielkopolski rejon ul. Odolanowskiej 51/1 obręb 0113		
Inwestor:	WODKAN PWiK SA Ostrów Wielkopolski ul. Partyzancka 27		
Projektant: specj. instalacyjna	mgr inż. Gabriela Andraka upr. nr 300/DOŚ/10	NR PRZYN. DO IZBY: DOŚ/IS/0037/11	Podpis:
Sprawdzający specj. instal. - inż.	mgr inż. Witold Rogala upr. nr UAN.7342-55/92, UAN-8386/21/90	NR PRZYN. DO IZBY: WKP/IS/4295/01	Podpis:
USŁUGI PROJEKTOWE - GABRIELA ANDRAKA 63-410 Gorzyce Wielkie ul. Świerkowa 26		Stadium: PB-PT	Branża: SANITARNA
		Data: MARZEC 2026	Rys nr: 02