


Przepust skrzynkowy żelbetowy 2X2500x1500

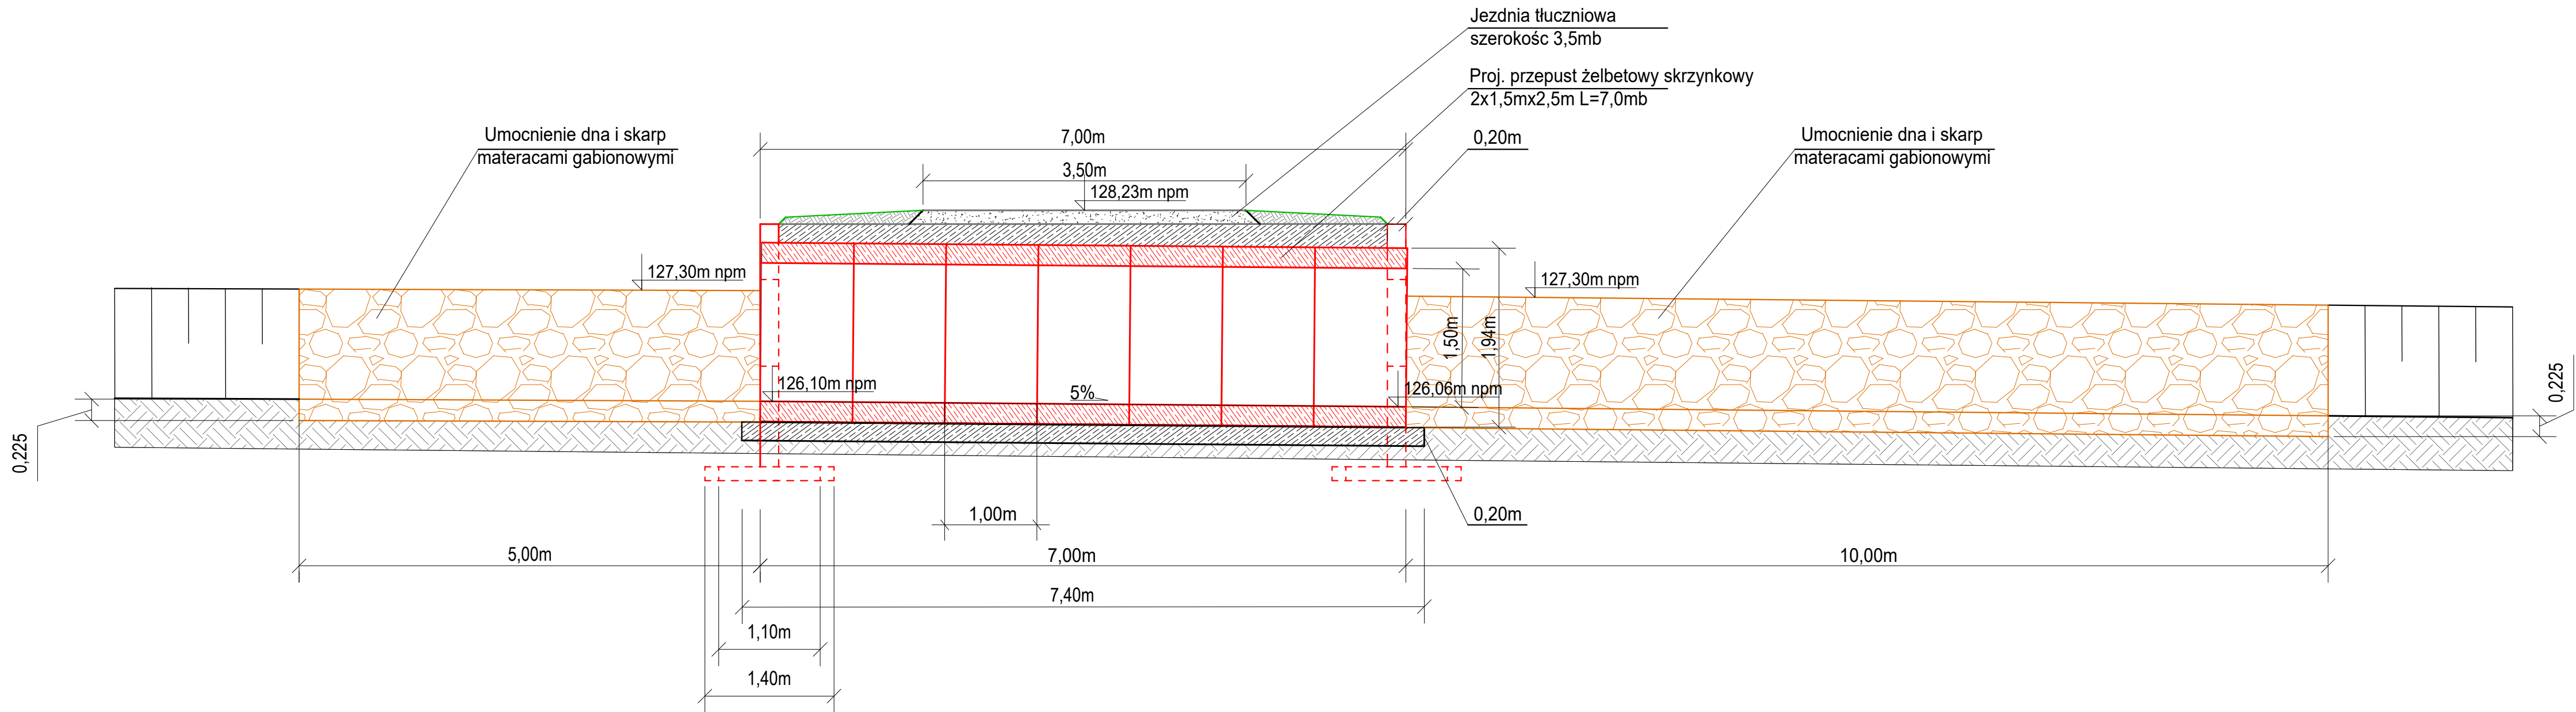

Wnioskodawca WODKAN Przedsiębiorstwo Wodociągów i Kanalizacji S.A. w Ostrowie Wielkopolskim ul. Partyzancka 27 63-400 Ostrów Wlkp.		 WODKAN WODCIĄGI I KANALIZACJA	
Jednostka projektowa Zakład Projektowo-Usługowy Inżynierii Środowiska "PRIMEKO" 62-800 Kalisz, ul. Łódzka 210 tel/fax 62 767 02 63 www.primeko.com.pl e-mail: primeko@o2.pl		Stadium Operat wodno-prawny	
			1:50
		Data oprac. Wrzesień 2023r.	
Temat	Budowa przepustu skrzynkowego żelbetowego dwuoczkowego 2x2500x1500 na rzece Ołobok - km 21+758 - 21+765 w Ostrowie Wlkp.		
Adres obiektu	dz. nr 1, 2, 16, 17, 18 obręb 0189 Ostrów Wielkopolski		
Nazwa rysunku	Przekrój podłużny A-A Proj. przepustu 2X2500x1500		
Opracował Opracował	inż. Jarosław Grzelak mgr inż. Kamil Waszak		Rys nr. 3