


Przekrój poprzeczny D-D

w km 21+753

Koryto rowu poniżej wylotu z przepustu

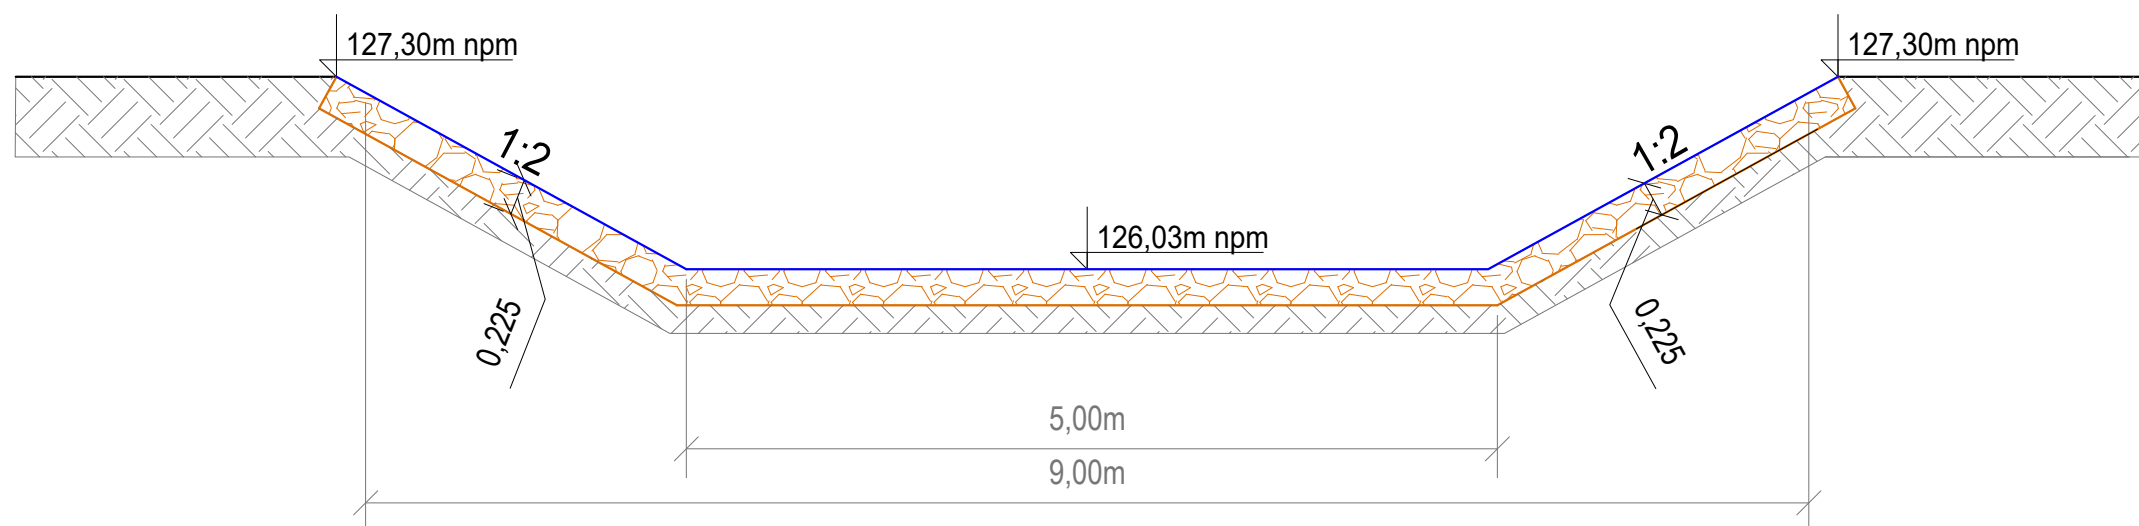

Wnioskodawca WODKAN Przedsiębiorstwo Wodociągów i Kanalizacji S.A. w Ostrowie Wielkopolskim ul. Partyzancka 27 63-400 Ostrów Wlkp.		
Jednostka projektowa Zakład Projektowo-Usługowy Inżynierii Środowiska "PRIMEKO" 62-800 Kalisz, ul.Łódzka 210 tel/fax 62 767 02 63 www.primeko.com.pl e-mail: primeko@o2.pl		Stadium Operat wodno-prawny
		1:50
		Data oprac. Wrzesień 2023r.
Temat	Budowa przepustu skrzynkowego żelbetowego dwuoczkowego 2x2500x1500 na rzece Ołobok - km 21+758 - 21+765 w Ostrowie Wlkp.	
Adres obiektu	dz. nr 1, 2, 16, 17, 18 obręb 0189 Ostrów Wielkopolski	
Nazwa rysunku	Przekrój poprzeczny D-D Koryto rowu poniżej proj. przepustu 2X2500X1500	
Opracował	inż. Jarosław Grzelak	Rys nr. 6
Opracował	mgr inż. Kamil Waszak	