
Przekrój poprzeczny B-B

w km 21+767

Przepust skrzynkowy żelbetowy 2X2500x1500

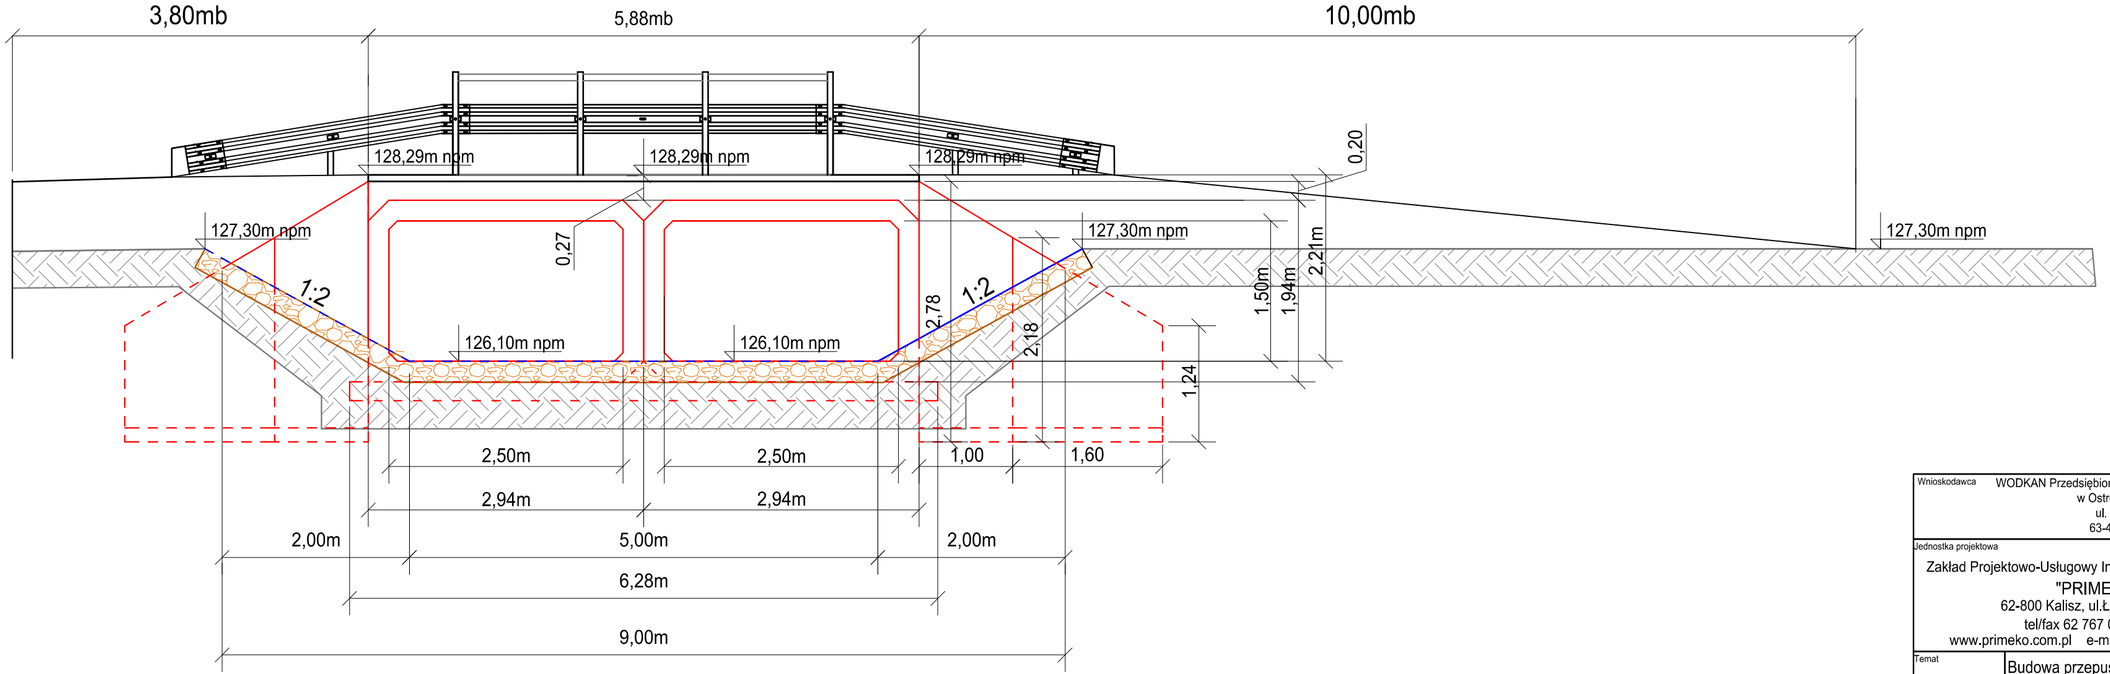

Wnioskodawca	WODKAN Przedsiębiorstwo Wodociągów i Kanalizacji S.A. w Ostrowie Wielkopolskim ul. Partyzancka 27 63-400 Ostrów Wlkp.
Jednostka projektowa	Zakład Projektowo-Usługowy Inżynierii Środowiska "PRIMEKO" 62-800 Kalisz, ul.Łódzka 210 tel/fax 62 767 02 63 www.primeko.com.pl e-mail: primeko@o2.pl
Stadium	PAB
	1:50
Data oprac.	Wrzesień 2025r.
Temat	Budowa przepustu skrzynkowego żelbetowego dwuoczkowego 2x2500x1500 na rzece Ołobok - km 21+758 - 21+765 w Ostrowie Wlkp.
Adres obiektu	dz. nr 1, 2, 16, 17, 18, obręb 0189 Ostrów Wielkopolski
Nazwa rysunku	Przekrój poprzeczny B-B Wlot do proj. przepustu 2X2500x1500
Projektant spec. wodn.-melior. Sprawdzający spec. wodn.-melior.	techn. Bolesław Grzelak upr. nr GT-8388/130/77 inż. Janusz Skowroński upr. nr UAN- 8386/91/87
Rys nr.	2
Opracował Opracował	inż. Jarosław Grzelak mgr inż. Leszek Jóźwiak