


beton C25-30
0,20-0,27m
zbrojony 15x15 Ø12
4cm nad przepustem
Izolacja górna, grub. 1cm
(warstwa gruntująca,
3 warstwy tkaniny technicznej,
papa asfaltowa z folią aluminiową)

Przekrój poprzeczny C-C
w km 21+762
Przepust skrzynkowy żelbetowy 2X2500x1500

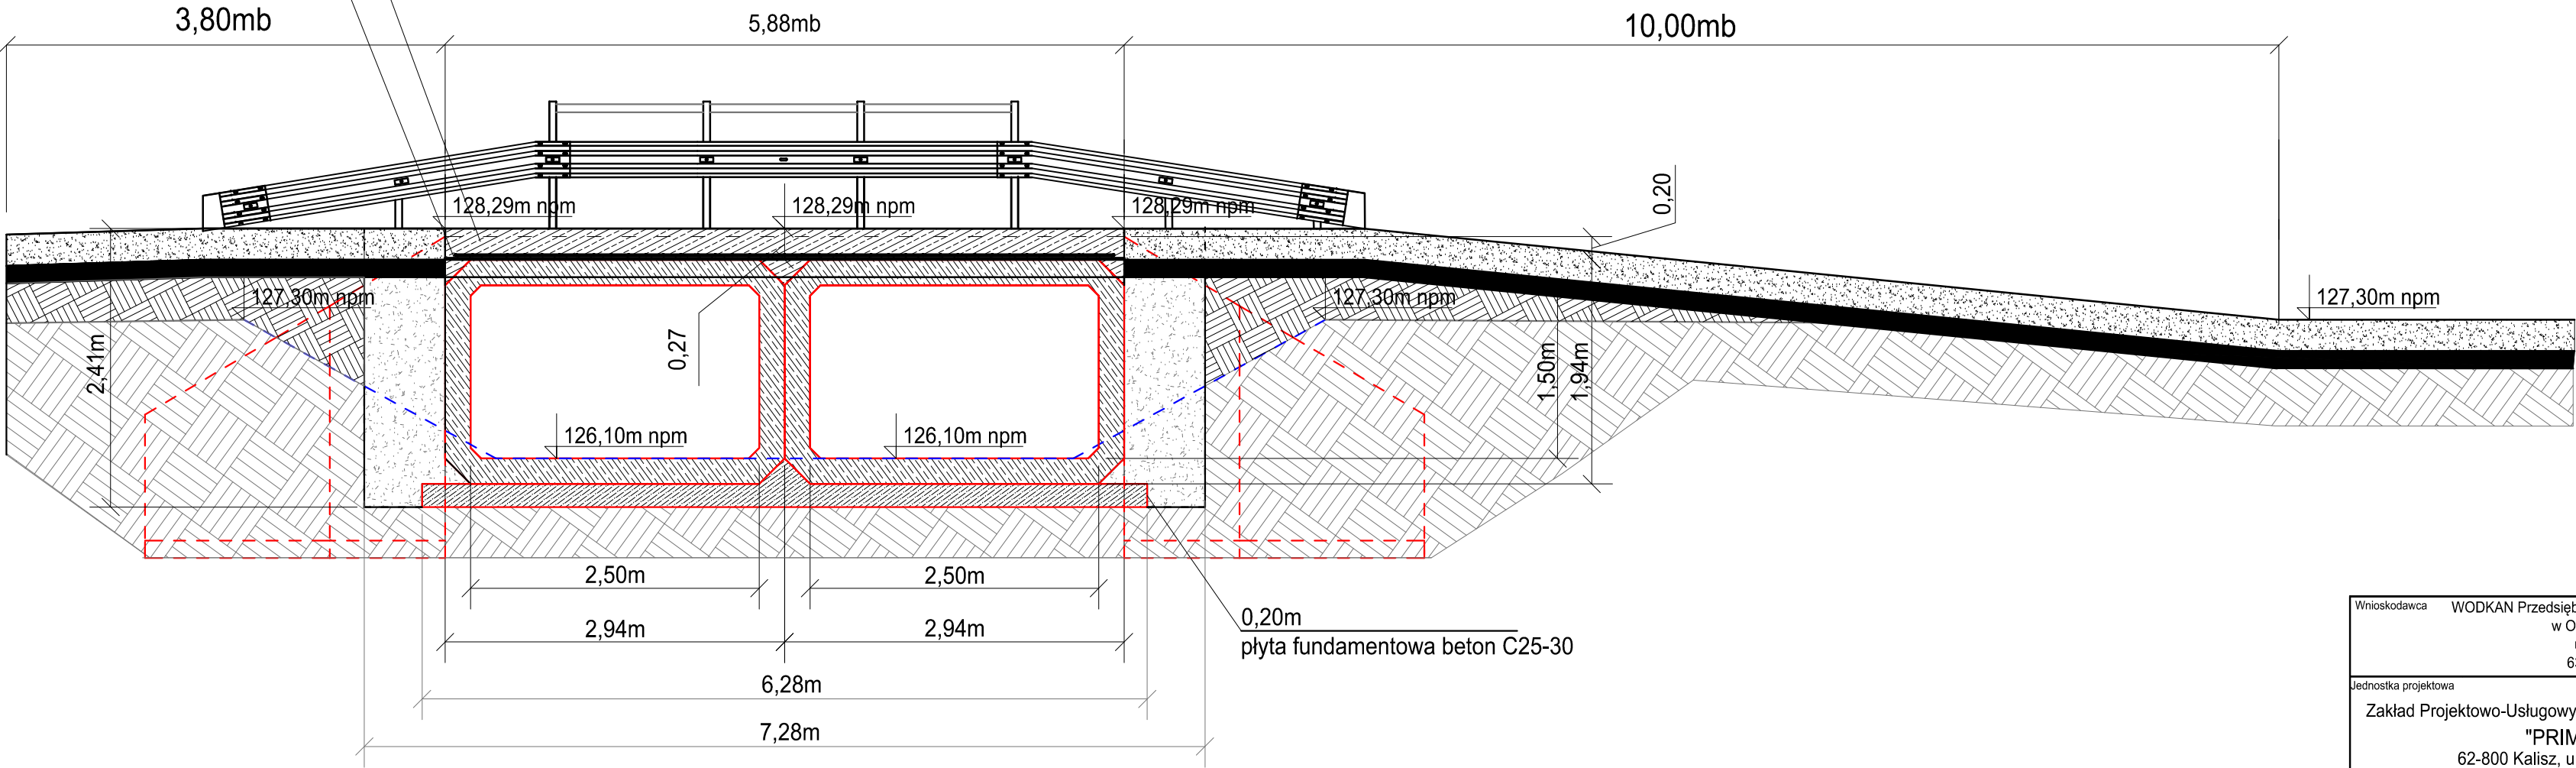

WnioskodawcaWODKAN Przedsiębiorstwo Wodociągów i Kanalizacji S.A. w Ostrowie Wielkopolskim ul. Partyzancka 27 63-400 Ostrow Wlkp.		
Jednostka projektowaZakład Projektowo-Usługowy Inżynierii Środowiska "PRIMEKO" 62-800 Kalisz, ul. Łódzka 210 tel/fax 62 767 02 63 www.primeko.com.pl e-mail: primeko@o2.pl	Stadium	PT
		1:50
	Data oprac.	Wrzesień 2025r.
Temat	Budowa przepustu skrzynkowego żelbetowego dwuoczkowego 2x2500x1500 na rzece Ołobok - km 21+758 - 21+765 w Ostrowie Wlkp.	
Adres obiektu	dz. nr 1, 2, 16, 17, 18, obręb 0189 Ostrow Wielkopolski	
Nazwa rysunku	Przekrój poprzeczny C-C Proj. przepustu 2X2500x1500	
Projektant spec. wodn.-mellor, Sprawdzający spec. wodn.-mellor,	techn. Bolesław Grzelak upr. nr GT-8388/130/77 inż. Janusz Skowroński upr. nr UAN- 8386/91/87	
Opracował Opracował	inż. Jarosław Grzelak mgr inż. Leszek Jóźwiak	
		Rys nr. 5