
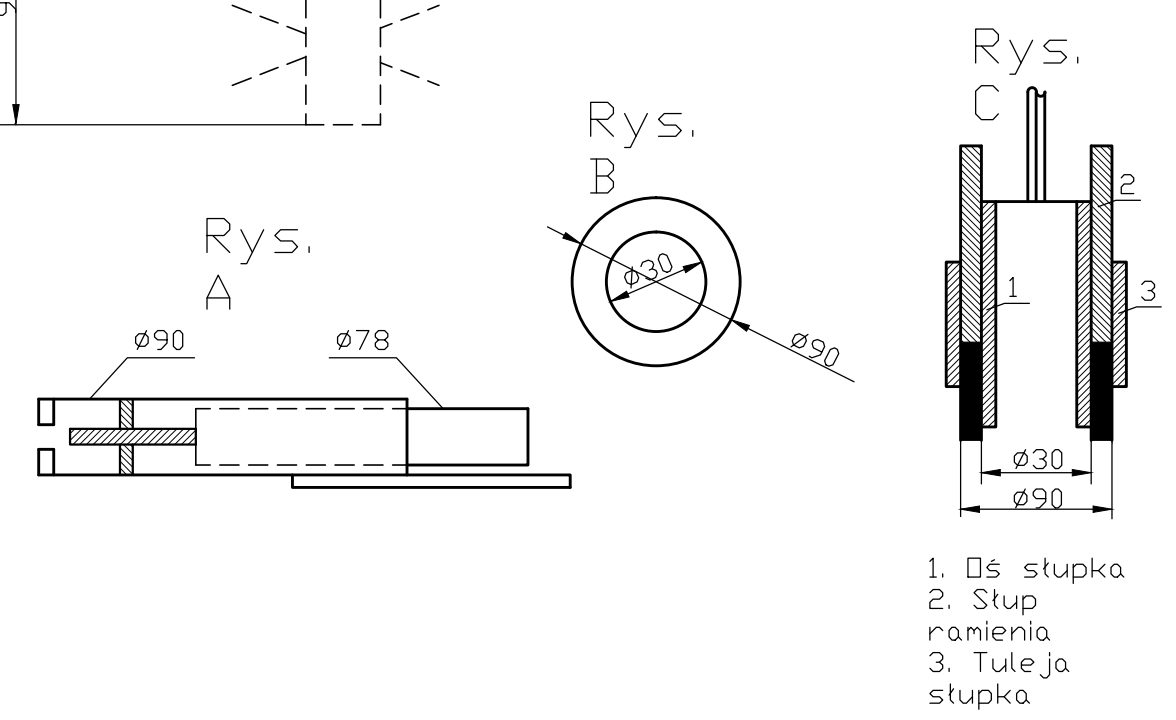


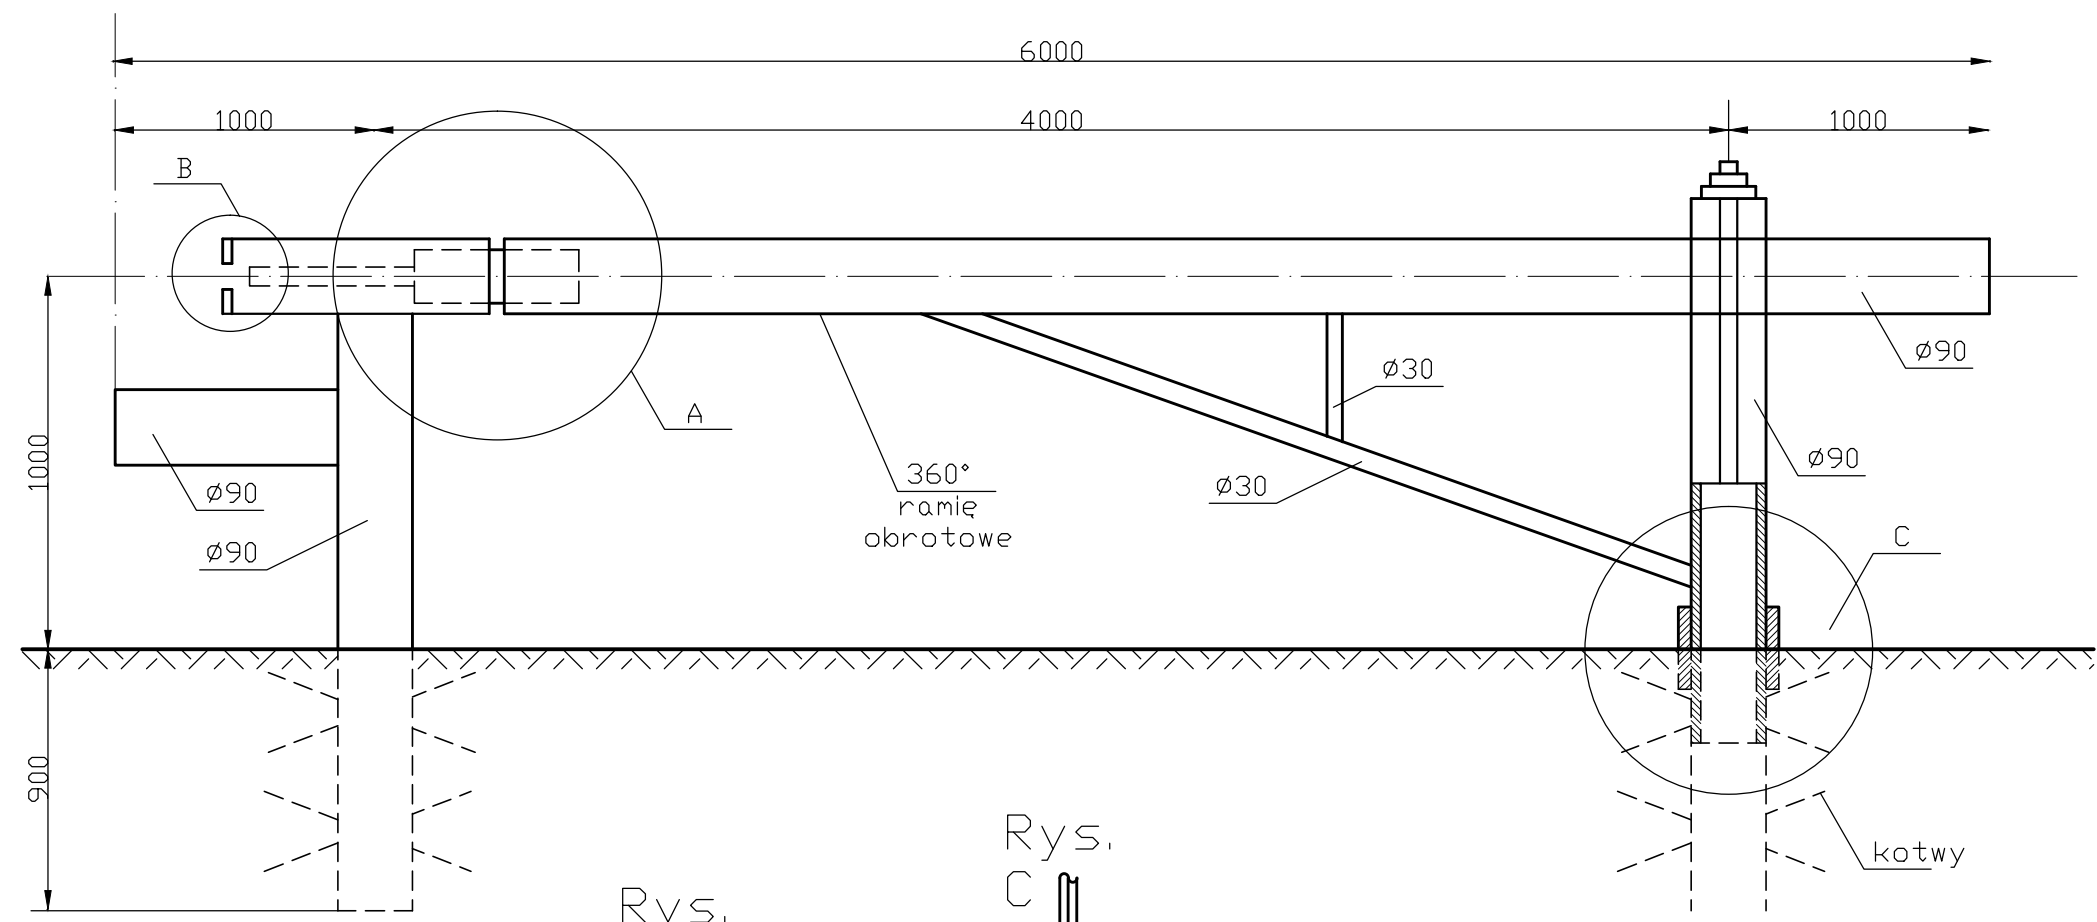

Wnioskodawca WODKAN Przedsiębiorstwo Wodociągów i Kanalizacji S.A. w Ostrowie Wielkopolskim ul. Partyzancka 27 63-400 Ostrów Wlkp.		
Jednostka projektowa Zakład Projektowo-Usługowy Inżynierii Środowiska "PRIMEKO" 62-800 Kalisz, ul.Łódzka 210 tel/fax 62 767 02 63 www.primeko.com.pl e-mail: primeko@o2.pl	Stadium PT	
	Skala	
	Data oprac. Wrzesień 2025r.	
Temat	Budowa przepustu skrzynkowego żelbetowego dwuoczkowego 2x2500x1500 na rzece Ołobok - km 21+758 - 21+765 w Ostrowie Wlkp.	
Adres obiektu	dz. nr 1, 2, 16, 17, 18, 24/3 obręb 0189 Ostrów Wielkopolski	
Nazwa rysunku	Szlaban	
Projektant spec. wodn.-melior. Sprawdzający spec. wodn.-melior.	techn. Bolesław Grzelak upr. nr GT-8388/130/77 inż. Janusz Skowroński upr. nr UAN- 6386/91/87	Rys nr. 8
Opracował Opracował	inż. Jarosław Grzelak mgr inż. Leszek Józwiak	