


PRZEKRÓJ NORMALNY I—I

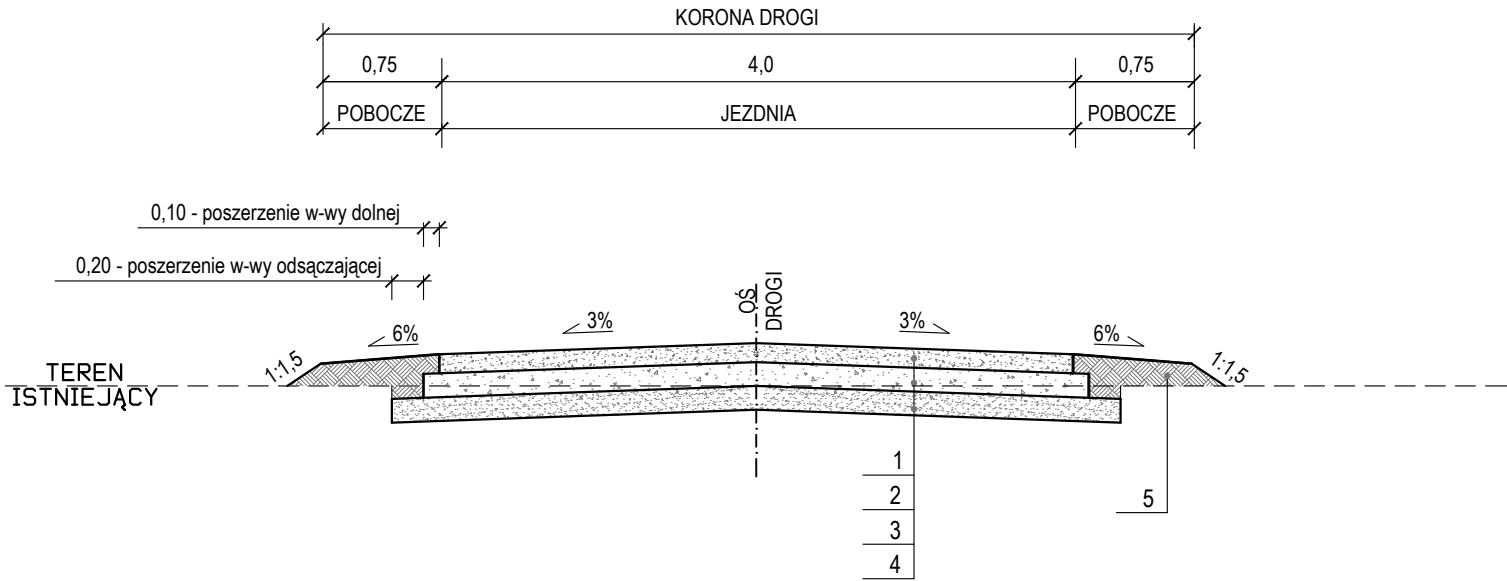

KONSTRUKCJA NAWIERZCHNI:

- 1 - gr. 7 cm - WARSTWA GÓRNA z kruszywa łamanego stab.mech. o uziarnieniu 5/31,5 mm (z zamięłowaniem miałem kamiennym 0/4 mm) układana rozścielaczem
- 2 - gr. 20 cm - WARSTWA DOLNA z kruszywa łamanego stab.mech. o uziarnieniu 0/63 mm
- 3 - gr. 15 cm - WARSTWA ODSĄCZAJĄCA z piasku o wodoprzepuszczalności min. 8 m/d
- 4 - istniejące podłoże wyprofilowane i zagęszczone
- 5 - POBOCZE GRUNTOWE

|   |  |   |  |                                                                                                 |  |
|---|--|---|--|-------------------------------------------------------------------------------------------------|--|
| Wnioskodawca   |  | WODKAN Przedsiębiorstwo Wodociągów i Kanalizacji S.A.<br>w Ostrowie Wielkopolskim<br>ul. Partyzancka 27<br>63-400 Ostrów Wlkp.   |  | <br>WODKAN |  |
| Jednostka projektowa<br><br>Zakład Projektowo-Usługowy Inżynierii Środowiska<br><br>"PRIMEKO"<br><br>62-800 Kalisz, ul.Łódzka 210<br><br>tel/fax 62 767 02 63<br><br>www.primeko.com.pl e-mail: primeko@o2.pl |  |   |  | Stadium<br>Projekt architektoniczno<br>budowlany                                                |  |
|   |  |   |  | Skala<br><br>1:50                                                                               |  |
|   |  |   |  | Data oprac.<br><br>Wrzesień 2023r.                                                              |  |
|   |  |   |  |                                                                                                 |  |
| Temat   |  | Budowa przepustu skrzynkowego żelbetowego dwuoczkowego<br>2x2500x1500 na rzece Ołobok<br>- km 21+758 - 21+765 w Ostrowie Wlkp.   |  |                                                                                                 |  |
| Adres obiektu   |  | dz. nr 1, 2, 16, 17, 18, 24/3 obręb 0189 Ostrów Wielkopolski<br>dz. nr 1/2, 2/2 obręb 0003 Ostrów Wielkopolski   |  |                                                                                                 |  |
| Nazwa<br>rysunku   |  | Jezdnia tłuczniowa   |  |                                                                                                 |  |
| Projektant<br>spec. wodn.-mellior.<br>Sprawdzający<br>spec. wodn.-mellior.<br>Projektant<br>w spec.konst.budowl.<br>Sprawdzający<br>w spec.konst.budowl.<br>Opracował<br>Opracował                            |  | techn. Bolesław Grzelak<br>upr. nr GT-8388/130/77<br>inż. Janusz Skowroński<br>upr. nr UAN- 8386/91/87<br>mgr inż. Ryszard Popławski<br>nr ewid. upr. WAP/00225/P/O/K/03<br>inż. Jakub Strużyński<br>nr ewid.upr. GPB.I. 7362 - 9588<br>inż. Jarosław Grzelak<br>mgr inż. Kamil Waszak |  | Rys nr.<br><br>6                                                                                |  |