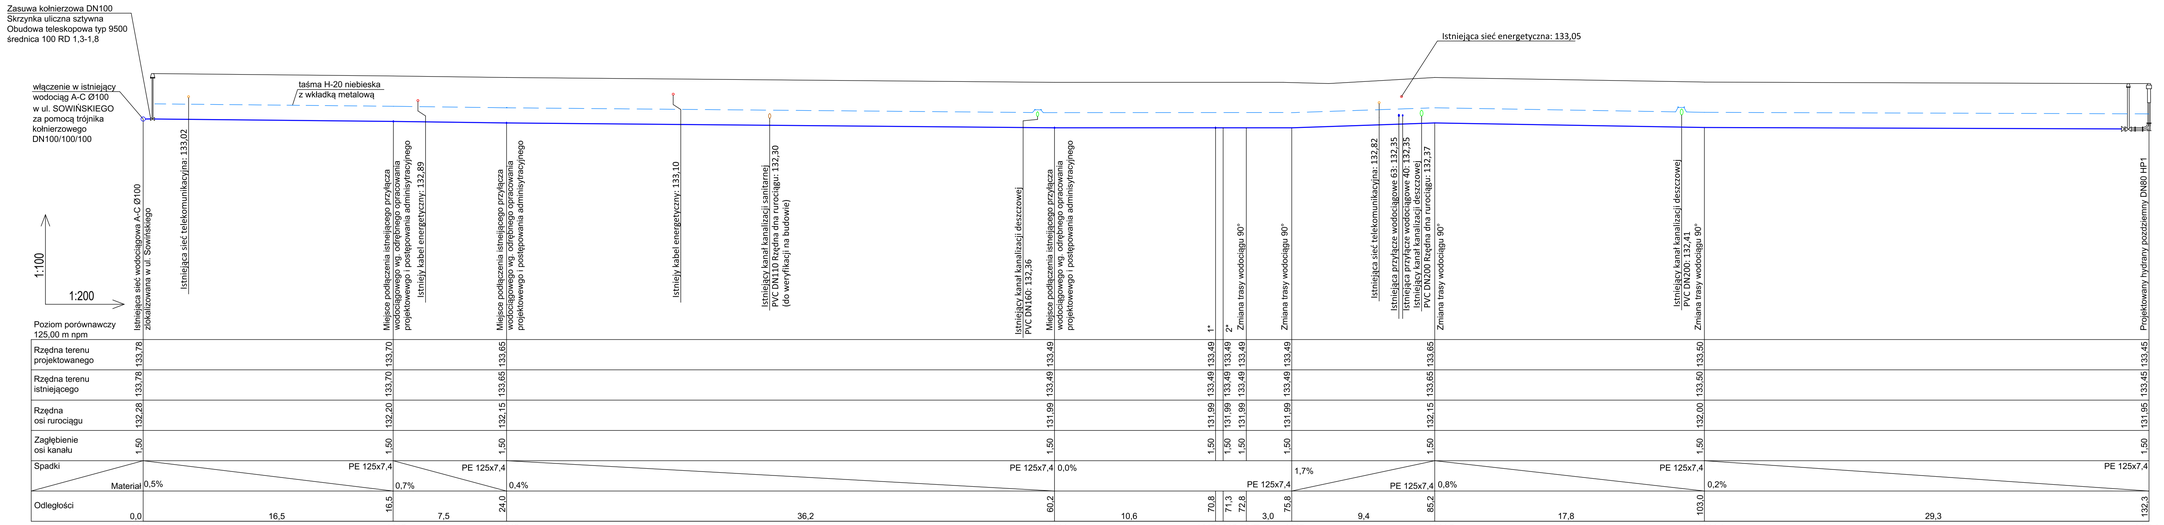


Miejsce podłączenia istniejącego przyłącza wodociągowego wg. odrębnego opracowania projektowego i postępowania administracyjnego 1"

Miejsce podłączenia istniejącego przyłącza wodociągowego wg. odrębnego opracowania projektowego i postępowania administracyjnego 2"

PROJEKT	PRACOWNIA SANITARNA email: wojciechw@op.pl tel. 695-555-041		
BUDOWLANY	WOJCIECH WIEŁA NIP 617-205-77-33 REGON 387623357		
TEMAT	Budowa sieci wodociągowej	SKALA	1:100/200
LOKALIZACJA	Ostrów Wielkopolski, ul. Tarczaka dz. nr. 29/3, 30/3, 31/4, 32/1, 32/2, 42 obręb 0045, jedn. Ostrów Wlkp.	DATA	06.2026
INWESTOR	WODKAN Przedsiębiorstwo Wodociągów i Kanalizacji S.A. Partyzancka 27, 63-400 Ostrów Wielkopolski	NR RYSUNKU	
NAZWA RYSUNKU	Rozbudowa sieci wodociągowej - profil		IS.W1
PROJEKTANT BRANŻY SANITARNEJ	mgr inż. Wojciech Wieła nr upr. WKP/0181/PWOS/19; nr ewid. WKP/IS/0270/19 projektowanie bez ograniczeń w specjalności sanitarnej	PODPIS	
SPRAWDZAJĄCY BRANŻY SANITARNEJ	mgr inż. Małgorzata Herbik-Szmajdzińska nr upr. WKP/0332/PWOS/21; nr ewid. WKP/IS/0380/21 projektowanie bez ograniczeń w specjalności sanitarnej	PODPIS	
ASYSTENT BRANŻY SANITARNEJ	inż. Rafał Zemski	PODPIS	