
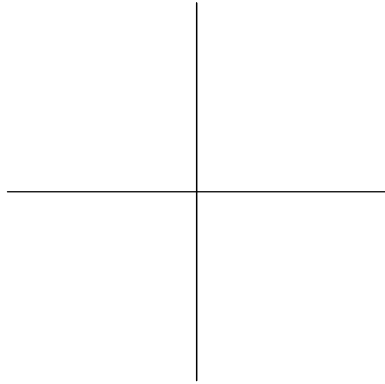


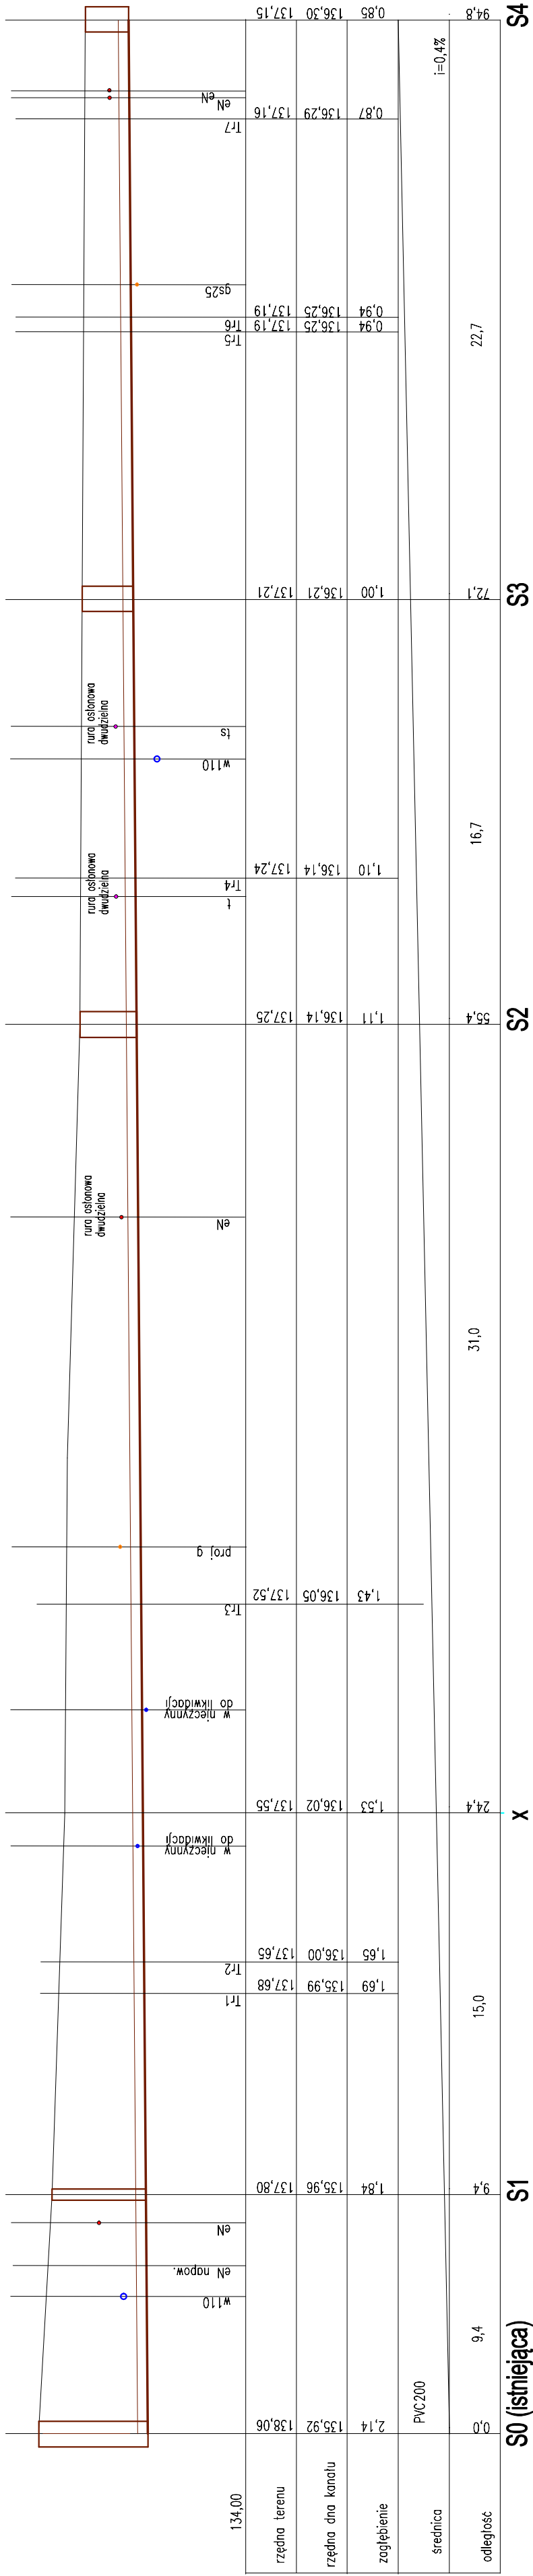

Rzędne posadowienia istniejącej studni ks zweryfikować w terenie.

- o rura ochronna dwudzielna

PROFIL KANAŁU SANITARNEGO PVC DN200						Status:	1:200/100
Temat:	BUDOWA SIECI KANALIZACJI SANITARNEJ Z WYPROWADZENIAMI						
Adres obiektu:	63-400 Ostrów Wielkopolski ul. Dożynkowa dz. nr 6, 1/1, 1/2, 3/9, 4/1 obręb 0174, dz. nr 65/B, 58/I obręb 0173						
Inwestor:	WODKAN PWK SA Ostrów Wielkopolski ul. Paryżanka 27						
Projektant:	mgr inż. Gabriela Andraka	Podpis:					
specj. inżynierska	upr. nr 300/DOS/10	DOS/IS/0037/11					
Sprawdzający	mgr inż. Witold Rogala	Podpis:					
spec. inż. - inż.	upr. nr UAM/342-5592; UAN-5398/2190	WKPF/IS/4295/01					
USŁUGI PROJEKTOWE - GABRIELA ANDRAGA			Stadium:	Brandz:	Data:	Rys nr:	01
63-410 Gorzyce Wielkie ul. Świeńtowie 26			PS-PAB	SANTARNA	WRZESIEŃ 2026		