
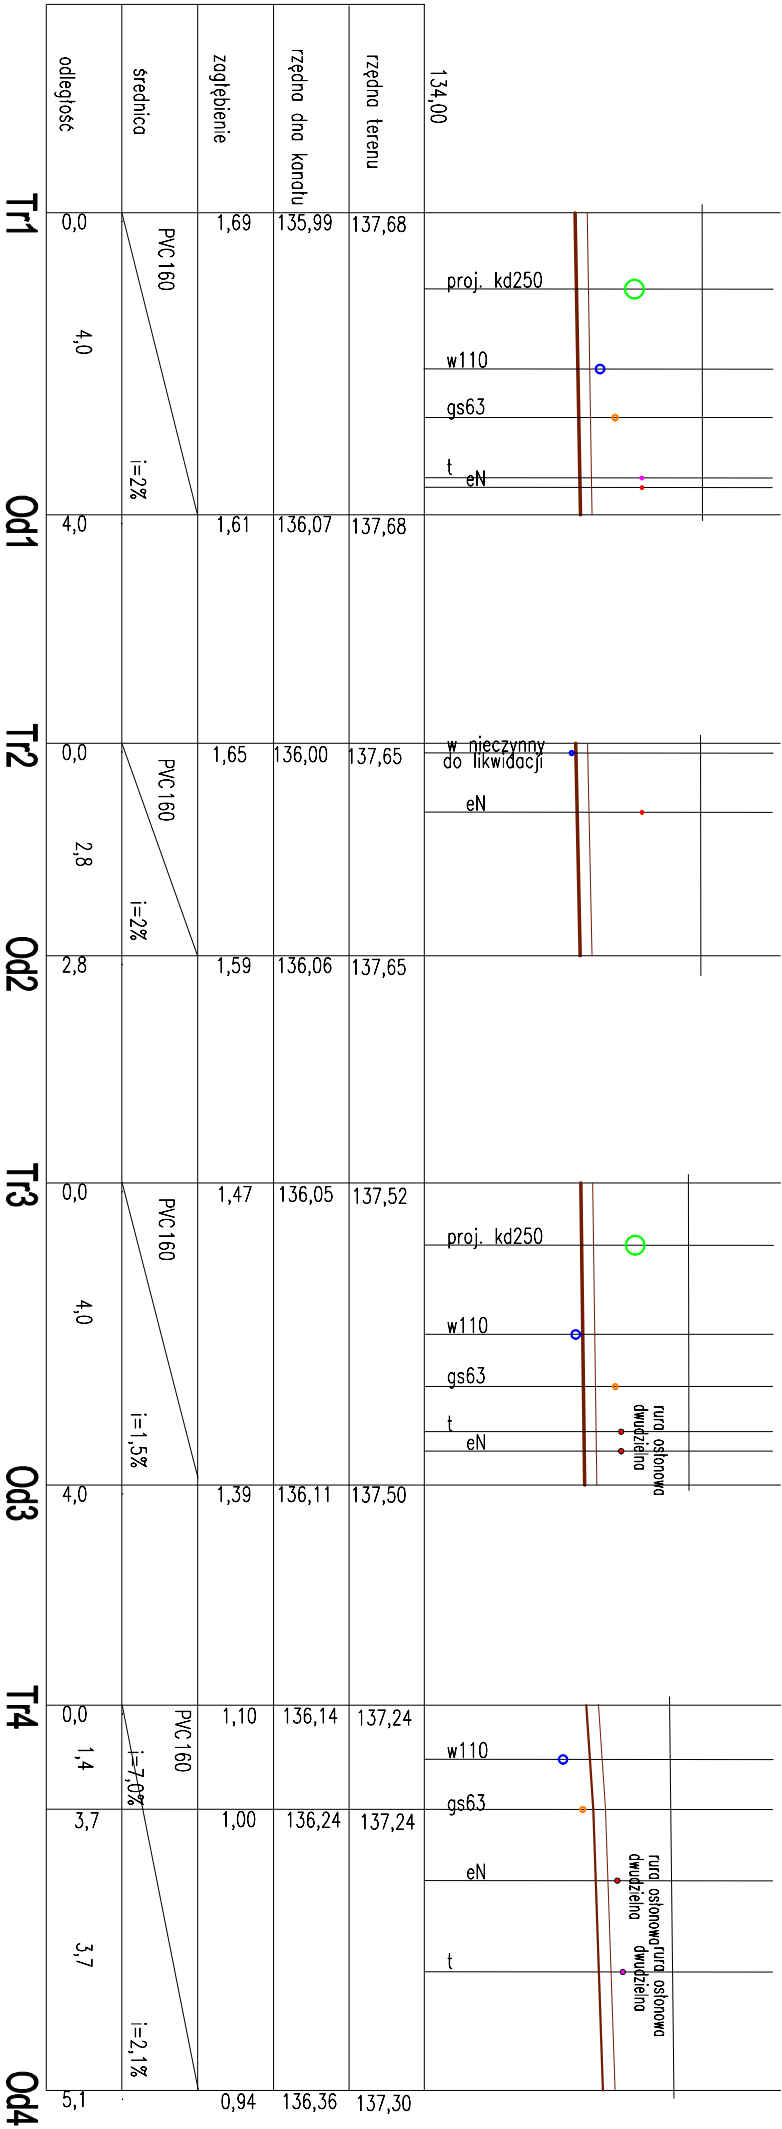


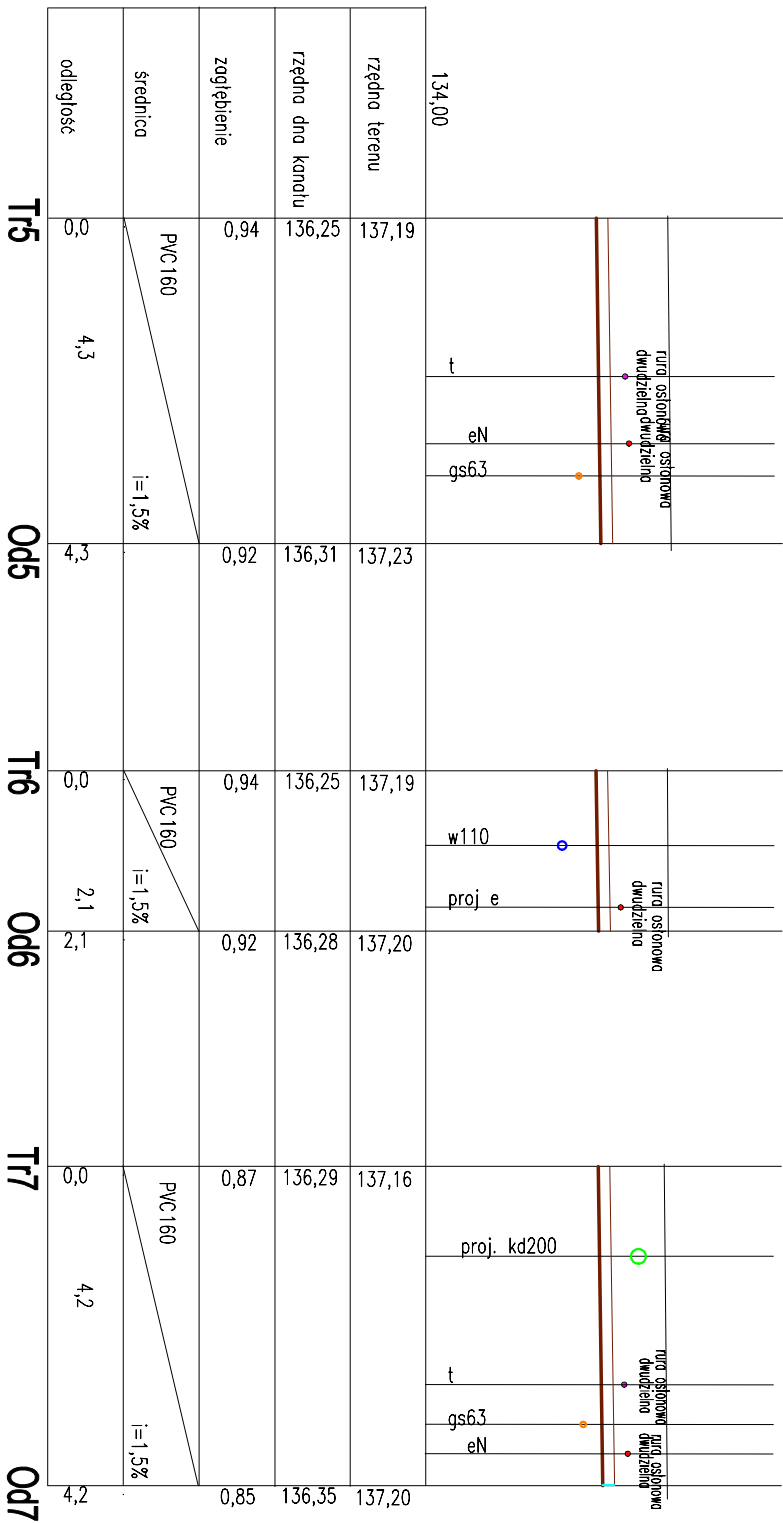

Rzędne posadowienia istniejącej studni ks zweryfikować w terenie.
Rzędne posadowienia projektowanego kanału sanitarnego dostosować do rzędnych projektowanej drogi.
W obrębie skrzyżowań i zbliżeń z gozociogiem prowadzić ręcznie pod nadzorem przedstawicieli ZG.
W miejscach skrzyżowań z gozociogiem należy zachować bezpieczne odległości w pionie, kanał sanitarny w żadnym wypadku nie może leżeć na gozociogu.

o rura ochronna dwudzielna
— projektowany kanał sanitarny

PROFILE WYPROWADZEŃ KAN SANIT. PVC DN160					Skala:
					1:100
Temat:	BUDOWA SIECI KANALIZACJI SANITARNEJ Z WYPROWADZENIAMI				
Adres obiektu:	63-400 Ostrow Wielkopolski ul. Dożynkowa dz. nr 6, 1/1, 1/2, 3/9, 4/1 obręb 0174, dz. nr 65/8, 58/1 obręb 0173				
Inwestor:	WODKAN PWiK SA Ostrow Wielkopolski ul. Partyzantka 27				
Projektant:	mgr inż. Gabriela Andraka		Podpis:		
spec. inżynierska	upr. nr 3001/DOŚ/10		DOŚ/IS/0037/11		
Sprawdzający	mgr inż. Witold Rogala		Podpis:		
spec. inż. - inż.	upr. nr UAN.7342-5562, UAN-53862/190		NR PRZYN. DO IZBY: WKP/IS/4295/01		
USŁUGI PROJEKTOWE - GABRIELA ANDRAKA		Stadium:	Bransz:	Data:	Rys nr:
63-410 Gąrczya Wielkie ul. Świątkowa 28		PB-PAB	SANITARNA	WRZESIEŃ 2026	02