


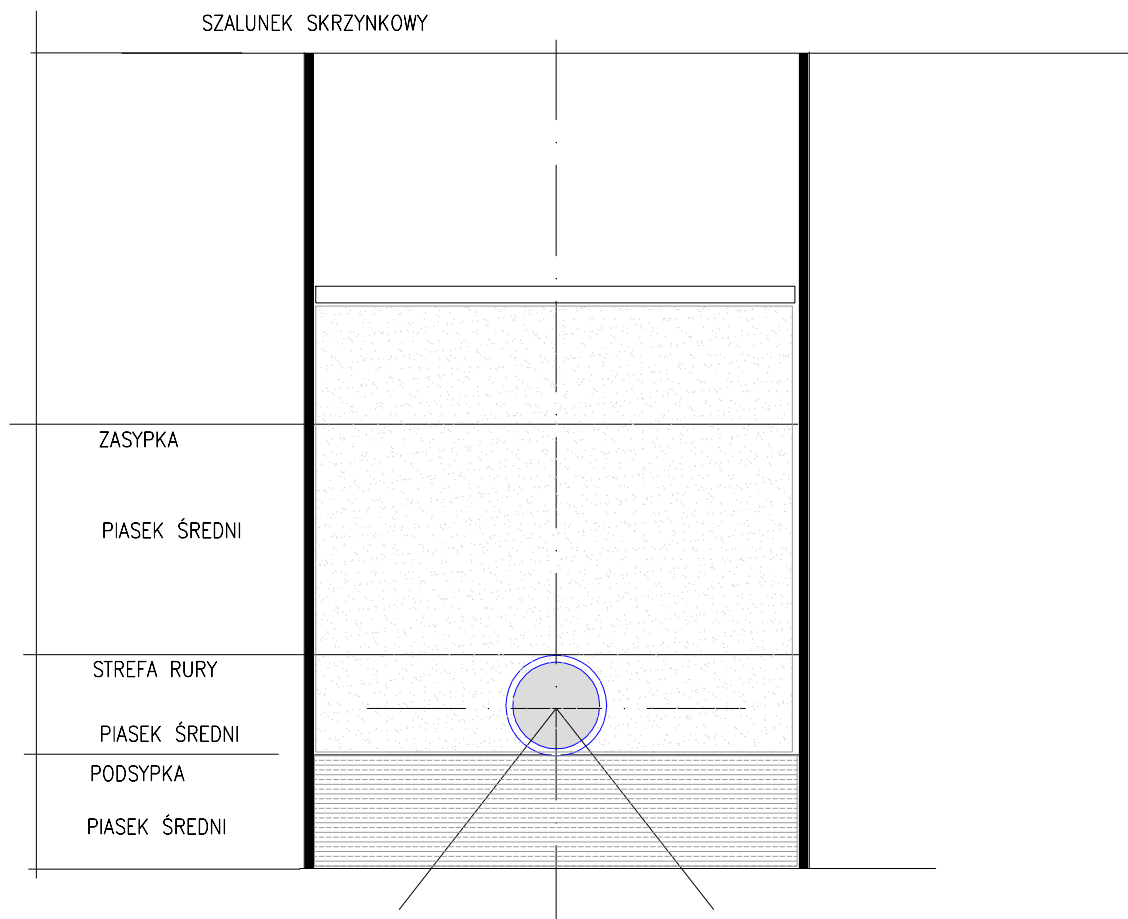

TECHNOLOGIA WYKONANIA WYKOPU POD WODOCIĄG

Skala:

1:10

Temat:	BUDOWA SIECI WODODCIĄGOWEJ I KANALIZACJI SANITARNEJ		
Adres obiektu:	63-400 Ostrów Wielkopolski rejon ul. Ferica, ul. Przemysłowej i ul. Wiejskiej dz. nr 88/3, 88/7, 89/6, 90/1 obręb 0177, dz. nr 89/39, 92/1, 93/1 obręb 0001, dz. nr 88/2, 87 obręb 0044		
Inwestor:	WODKAN PWiK SA Ostrów Wielkopolski ul. Partyzancka 27		
Projektant: specj. instalacyjna	mgr inż. Gabriela Andraka upr. nr 300/DOŚ/10	NR PRZYN. DO IZBY: DOŚ/IS/0037/11	Podpis:
Sprawdzający specj. instal. - inż.	mgr inż. Witold Rogala upr. nr UAN.7342-55/92, UAN-8386/21/90	NR PRZYN. DO IZBY: WKP/IS/4295/01	Podpis:
USŁUGI PROJEKTOWE - GABRIELA ANDRAKA 63-410 Gorzyce Wielkie ul. Świerkowa 26		Stadium: PB-PT	Branża: SANITARNA
		Data: PAŹDZIERNIK 2025	Rys nr: 02