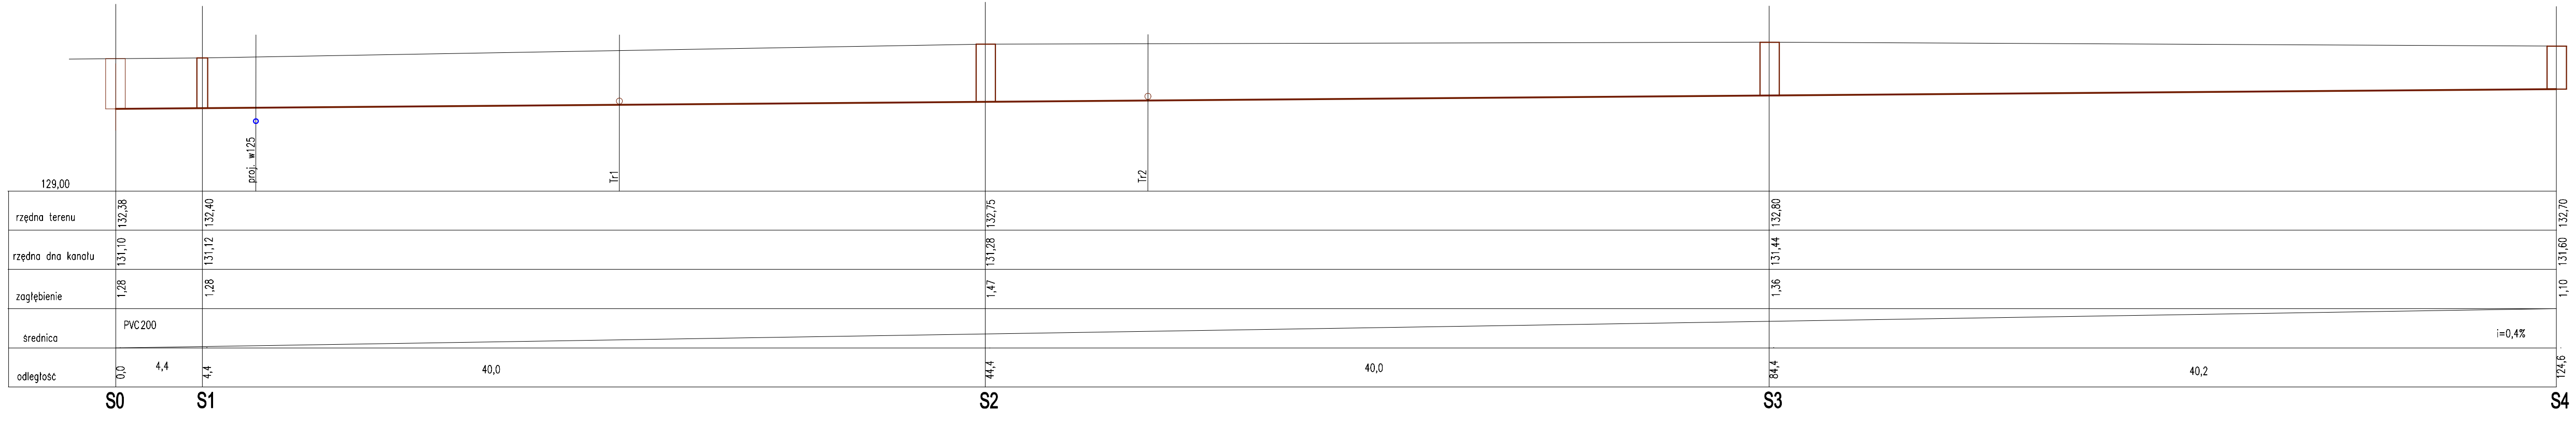

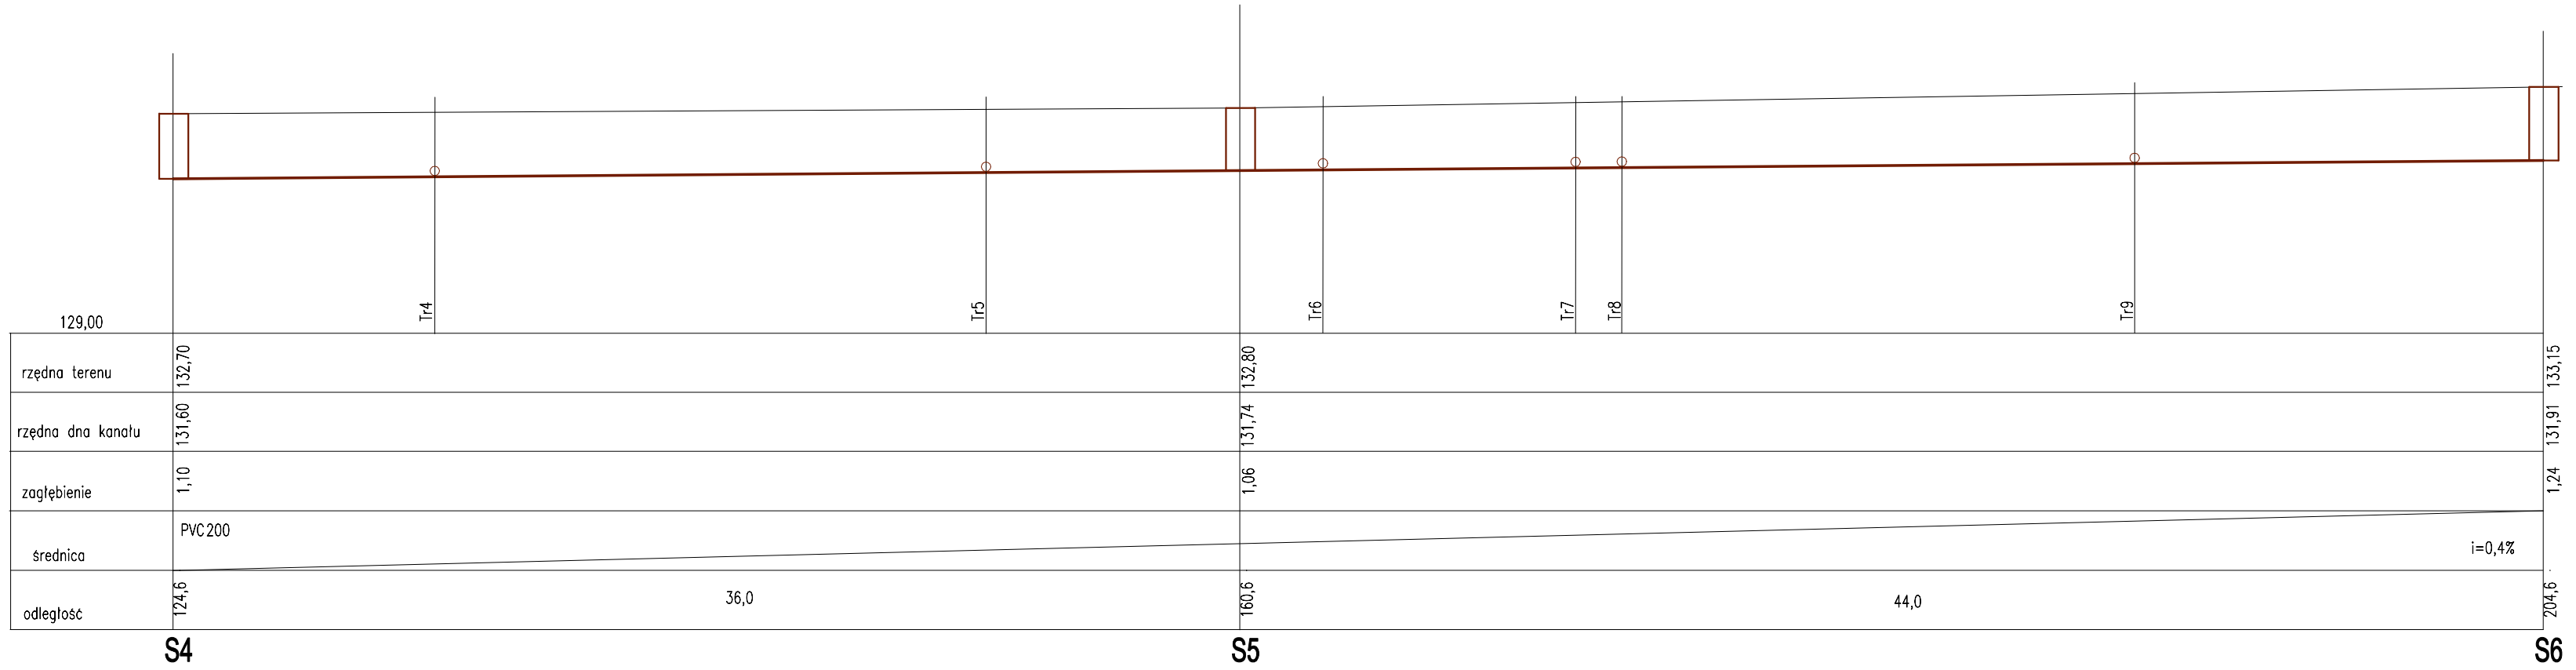

Rzędne posadowienia istniejącej studni ks zweryfikować w terenie.
Rzędne posadowienia projektowanego kanału sanitarnego dostosować do rzędnych posadowienia studni oraz rzędnych terenu.

○ rura ochronna dwudzielna

projektowany kanał sanitarny

PROFIL KANAŁU SANITARNEGO PVC DN200				Skala: 1:200/100
Temat:	BUDOWA SIECI WODODCIĄGOWEJ i KANALIZACJI SANITARNEJ			
Adres obiektu:	63-400 Ostrów Wielkopolski rejon ul. Ferica, ul. Przymiejskiej i ul. Wiejskiej dz. nr 88/3, 88/7, 89/6, 90/1 obręb 0177, dz. nr 89/39, 92/1, 93/1 obręb 0001, dz. nr 88/2, 87 obręb 0044			
Inwestor:	WODKAN PWiK SA Ostrów Wielkopolski ul. Partyzancka 27			
Projektant: spec. instalacyjna	mgr inż. Gabriela Andraka upr. nr 300/DOŚ/10	NR PRZYN. DO IZBY: DOŚ/IS/00037/11	Podpis:	
Sprawdzający spec. instal. - inż.	mgr inż. Witold Rogala upr. nr UAN.7342-55/92, UAN-838621/90	NR PRZYN. DO IZBY: WKP/IS/4295/01	Podpis:	
USŁUGI PROJEKTOWE - GABRIELA ANDRAKA 63-410 Godziętce Wielkie ul. Świerkowa 26	Stadium: PB-PAB	Branża: SANITARNA	Data: PAŹDZIERNIK 2025	Rys nr: 02