
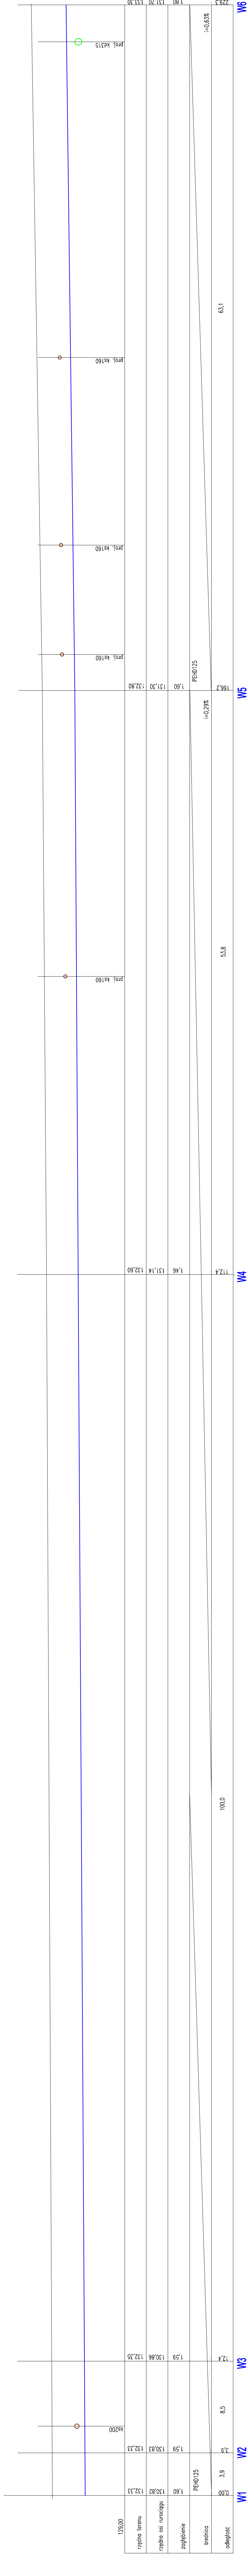
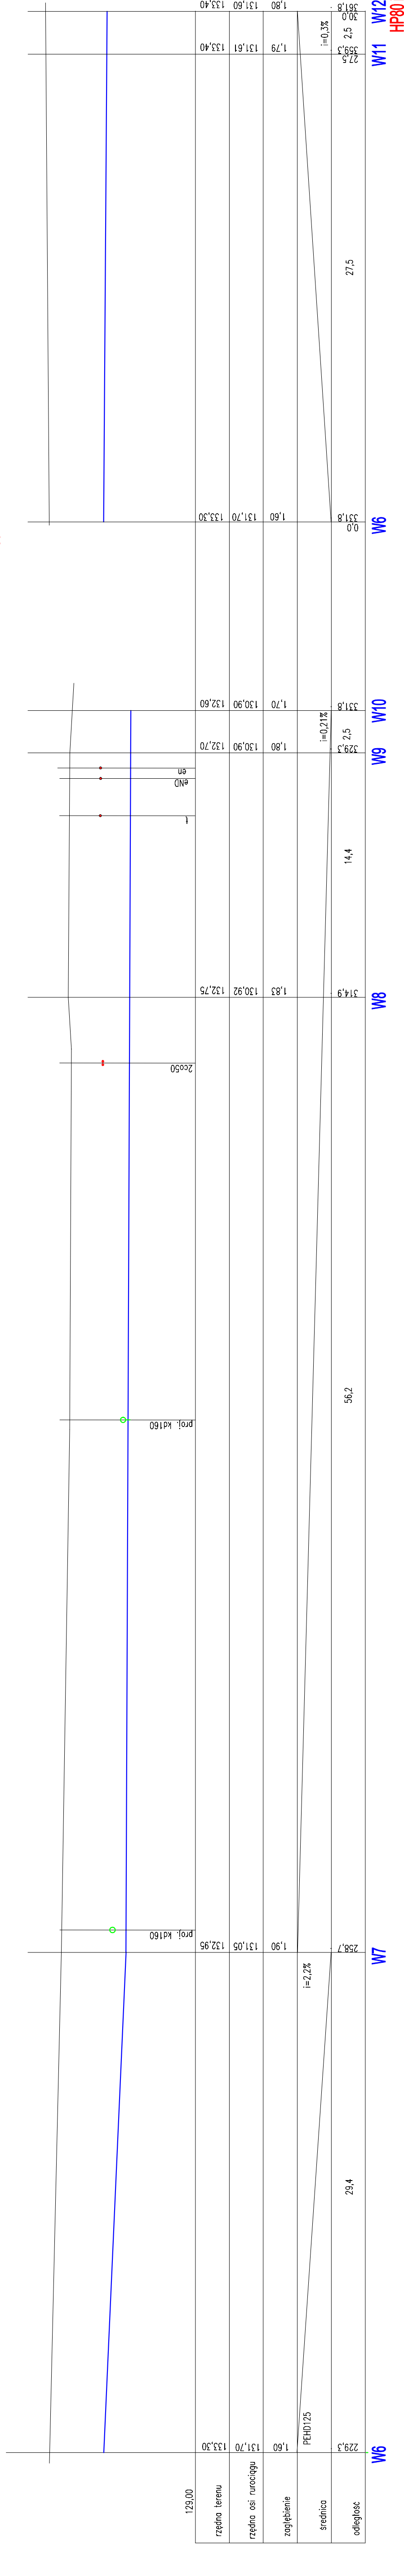


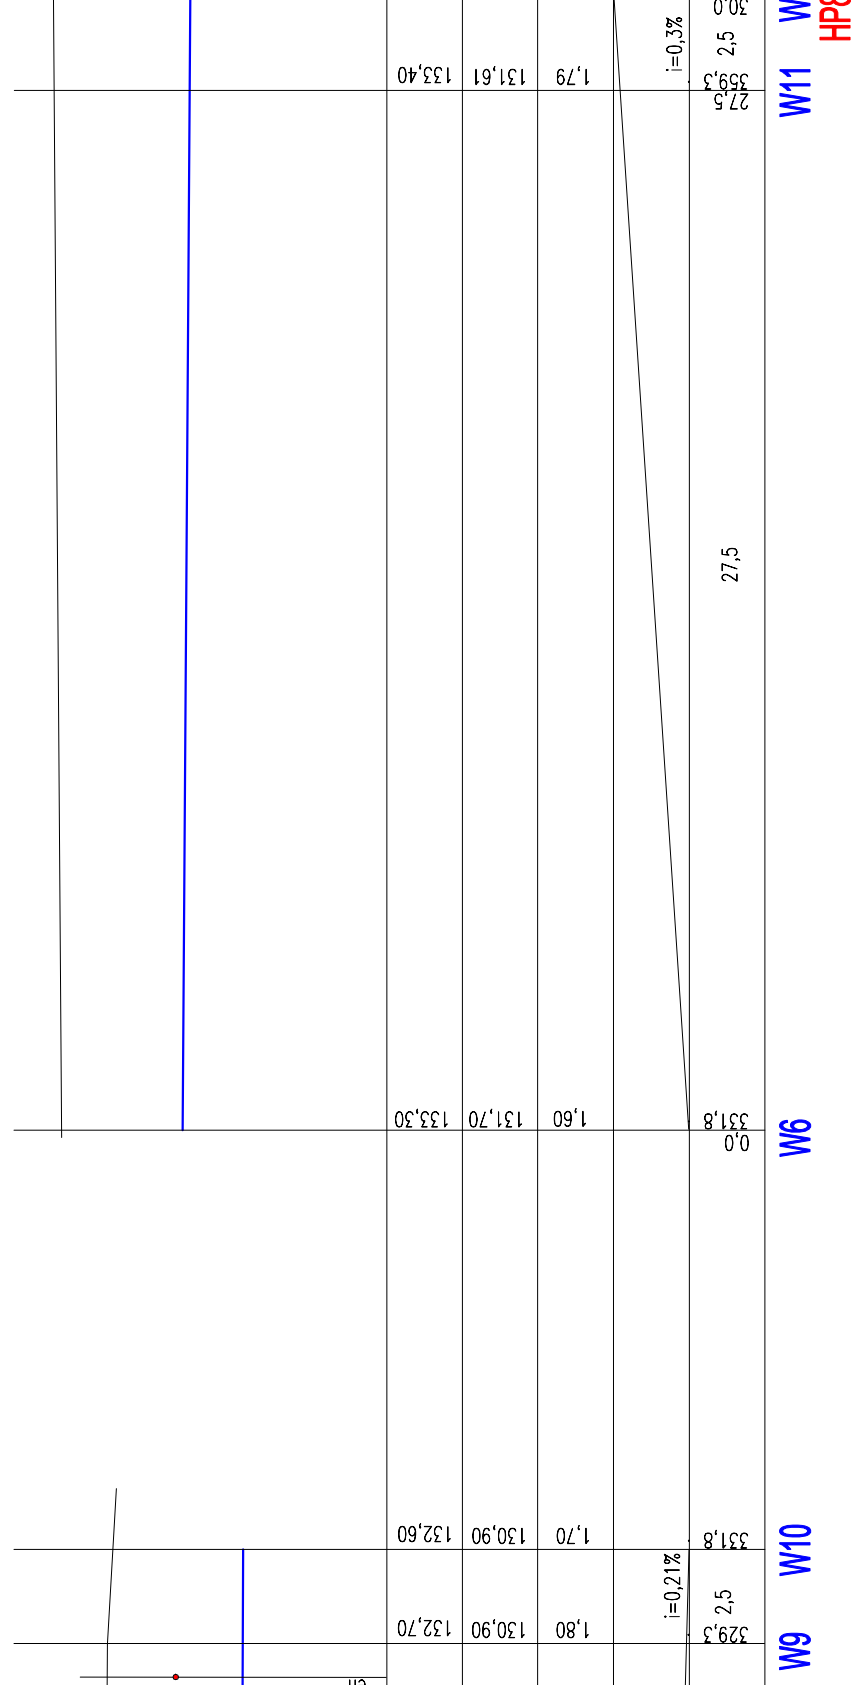

Różne posadowienia wodociągu istniejącego **zwyfikować** w terenie.
 Różne posadowienia projektowanego wodociągu **dostosować** do różnych posadowienia istniejącego wodociągu.

○ rura ochronna dwudzielną
 ————— projektowany wodociąg

[illegible]