


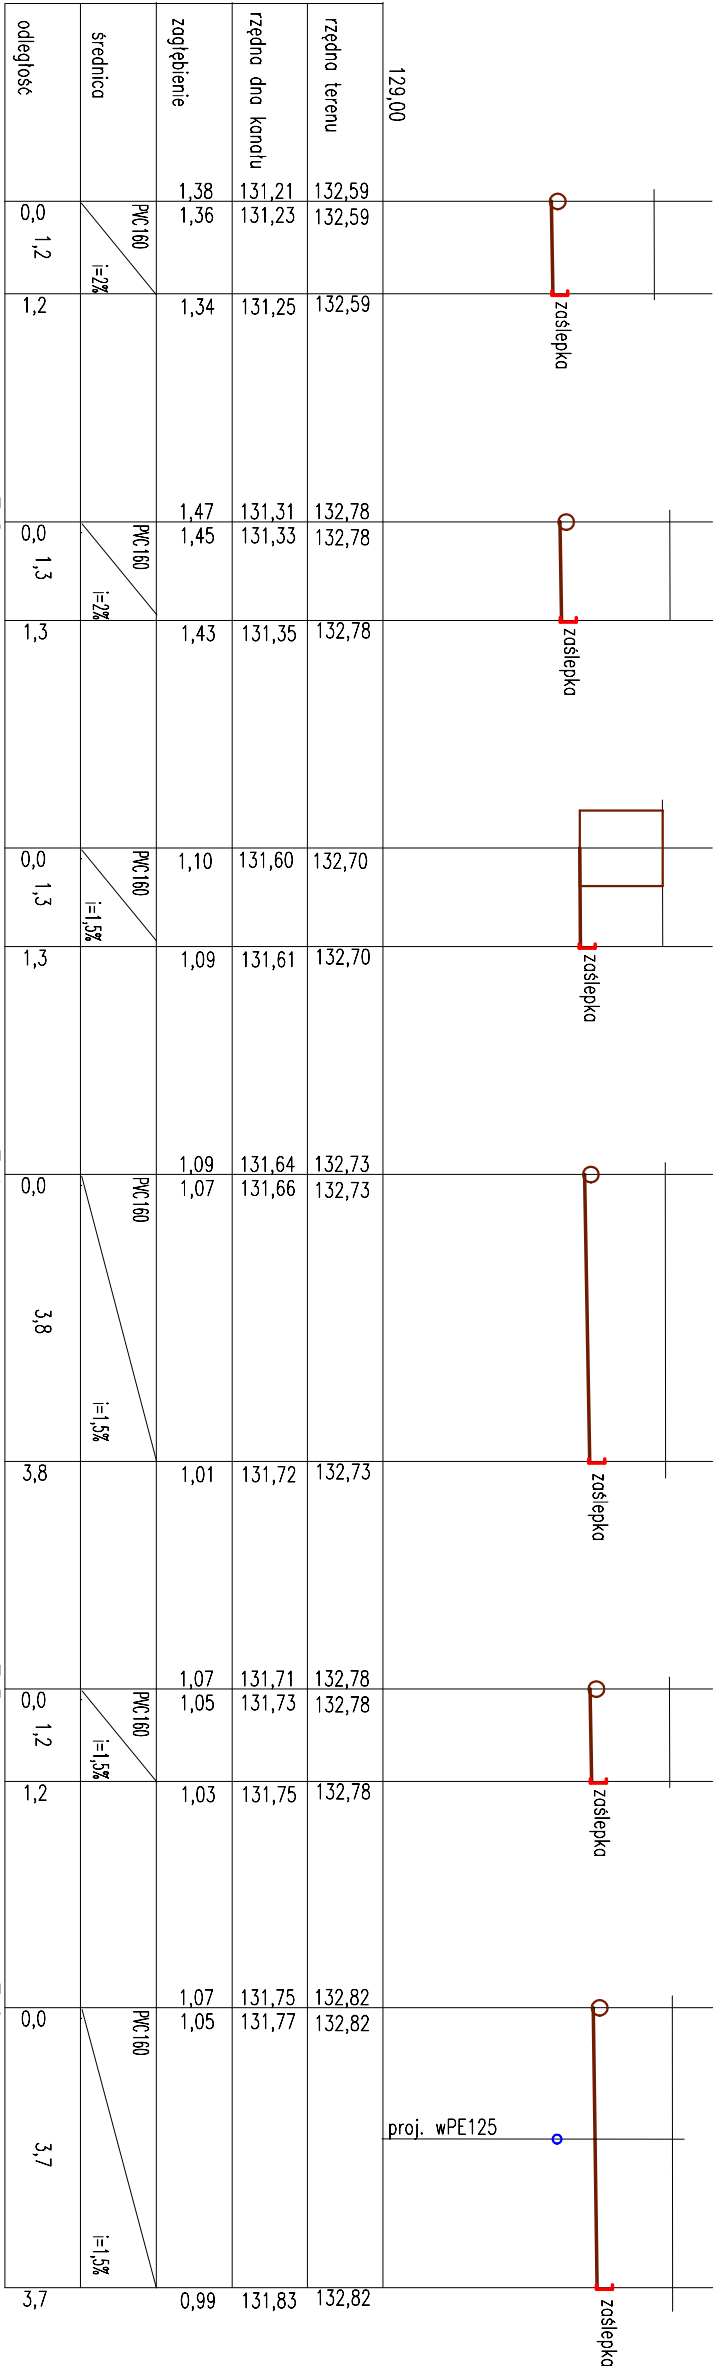

WYPROWADZENIE DO DZ. NR 89/7


WYPROWADZENIE DO DZ. NR 89/25

WYPROWADZENIE DO DZ. NR 89/26

WYPROWADZENIE DO DZ. NR 89/4

WYPROWADZENIE DO DZ. NR 89/27

WYPROWADZENIE DO DZ. NR 89/5

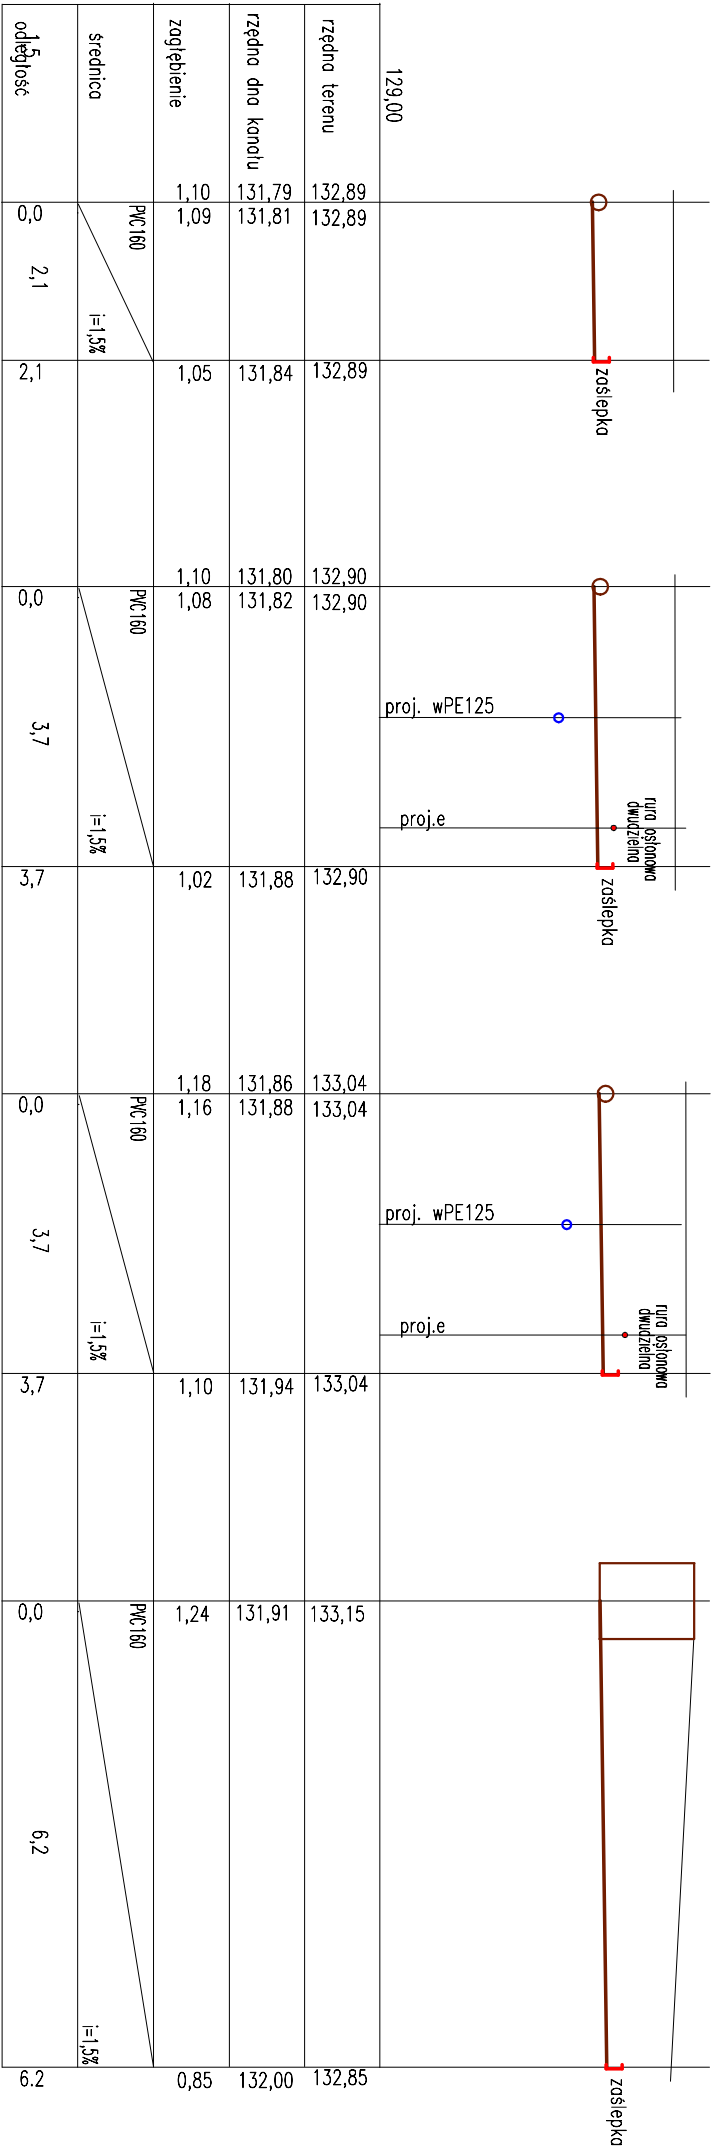

WYPROWADZENIE DO DZ. NR 89/35

WYPROWADZENIE DO DZ. NR 90/4

WYPROWADZENIE DO DZ. NR 90/5

WYPROWADZENIE DO DZ. NR 89/40

PROFIL WYPROWADZEŃ

KANALIZACJI SANITARNEJ PVC DN160

Skala: 1:100

Temat:

BUDOWA SIECI WODODOCĄGOWEJ I KANALIZACJI SANITARNEJ

Adres obiektu:

63-400 Ostów Wielkopolski rejon ul. Ferca, ul. Przywiejskiej i ul. Wiejskiej
dz. nr 88/3, 88/7, 89/6, 90/1 obręb 0177, dz. nr 89/39, 92/1, 93/1 obręb 0001, dz. nr 88/2, 87 obręb 0044

Investor:

WODKAN PWiK SA Ostów Wielkopolski ul. Partyzantcka 27

Projektant:

mgr inż. Gabriela Andraka

Specjalizacja:

DOŚ/IS/0037/11

Projektant:

mgr inż. Witold Rogala

Specjalizacja:

DOŚ/IS/0037/11

Pracownik:

mgr inż. Witold Rogala

Specjalizacja:

DOŚ/IS/0037/11

Pracownik:

mgr inż. Witold Rogala

Specjalizacja:

DOŚ/IS/0037/11

Ustąpił projekt: GABRIELA ANDRKA

63-410 Gorzów Wielki ul. Świerkowa 26

Stan: PB-PAB

Brana: SANITARNA

Data: PAŹDZIERNIK 2025

Rys nr: 03