

Przekrój studni betonowej

Rzut studni betonowej

ZWIEŃCZENIE
PŁYTA POKRYWOWA

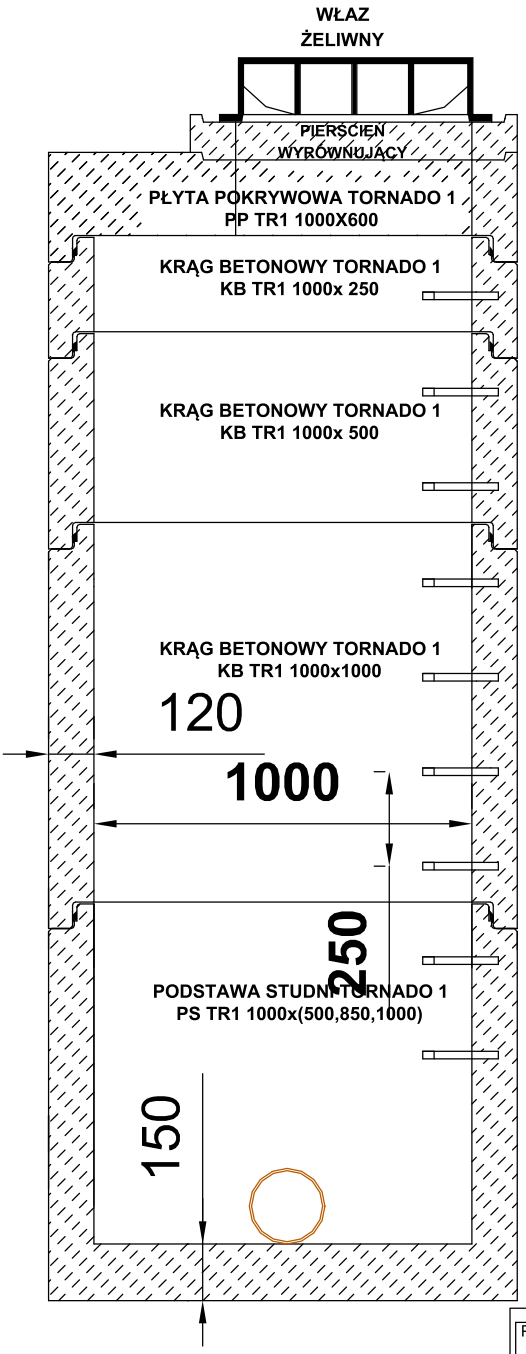

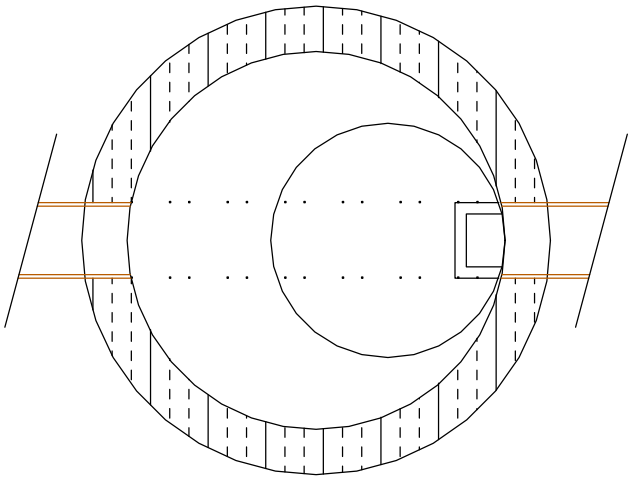

Rodzaj rury i sposób
podłączenia zgodnie z profilem

PROJEKT BUDOWLANY	PRACOWNIA SANITARNA WOJCIECH WIEŁA	email: wojciechw@op.pl tel. 695-555-041 NIP 617-205-77-33 REGON 386762357
TEMAT	Budowa sieci kanalizacji sanitarnej	SKALA 1:50
LOKALIZACJA	Działka nr 125/2, 183/1 ,122/5 j.ewidencyjna 301701_1 Ostrów Wielkopolski - Miasto obręb 0084	DATA 10.2025
INWESTOR	WODKAN PWiK S.A. ul. Partyzancka 27, 63-400 Ostrów Wielkopolski	NR RYSUNKU IS.KS3
NAZWA RYSUNKU	Sieć kanalizacji sanitarnej - schemat studzienki rewizyjnej	
PROJEKTANT BRANŻY SANITARNEJ	mgr inż. Wojciech Wieła nr upr. WKP/0181/PWOS/19; nr ewid. WKP/IS/0270/19 projektowanie bez ograniczeń w specjalności sanitarnej	PODPIS
SPRAWDZAJĄCY BRANŻY SANITARNEJ	mgr inż. Małgorzata Herbik-Szmajdzińska nr upr. WKP/0332/PWOS/21; nr ewid. WKP/IS/0380/21 projektowanie bez ograniczeń w specjalności sanitarnej	PODPIS
ASYSTENT BRANŻY SANITARNEJ	mgr inż. Malwina Otwiaska	PODPIS