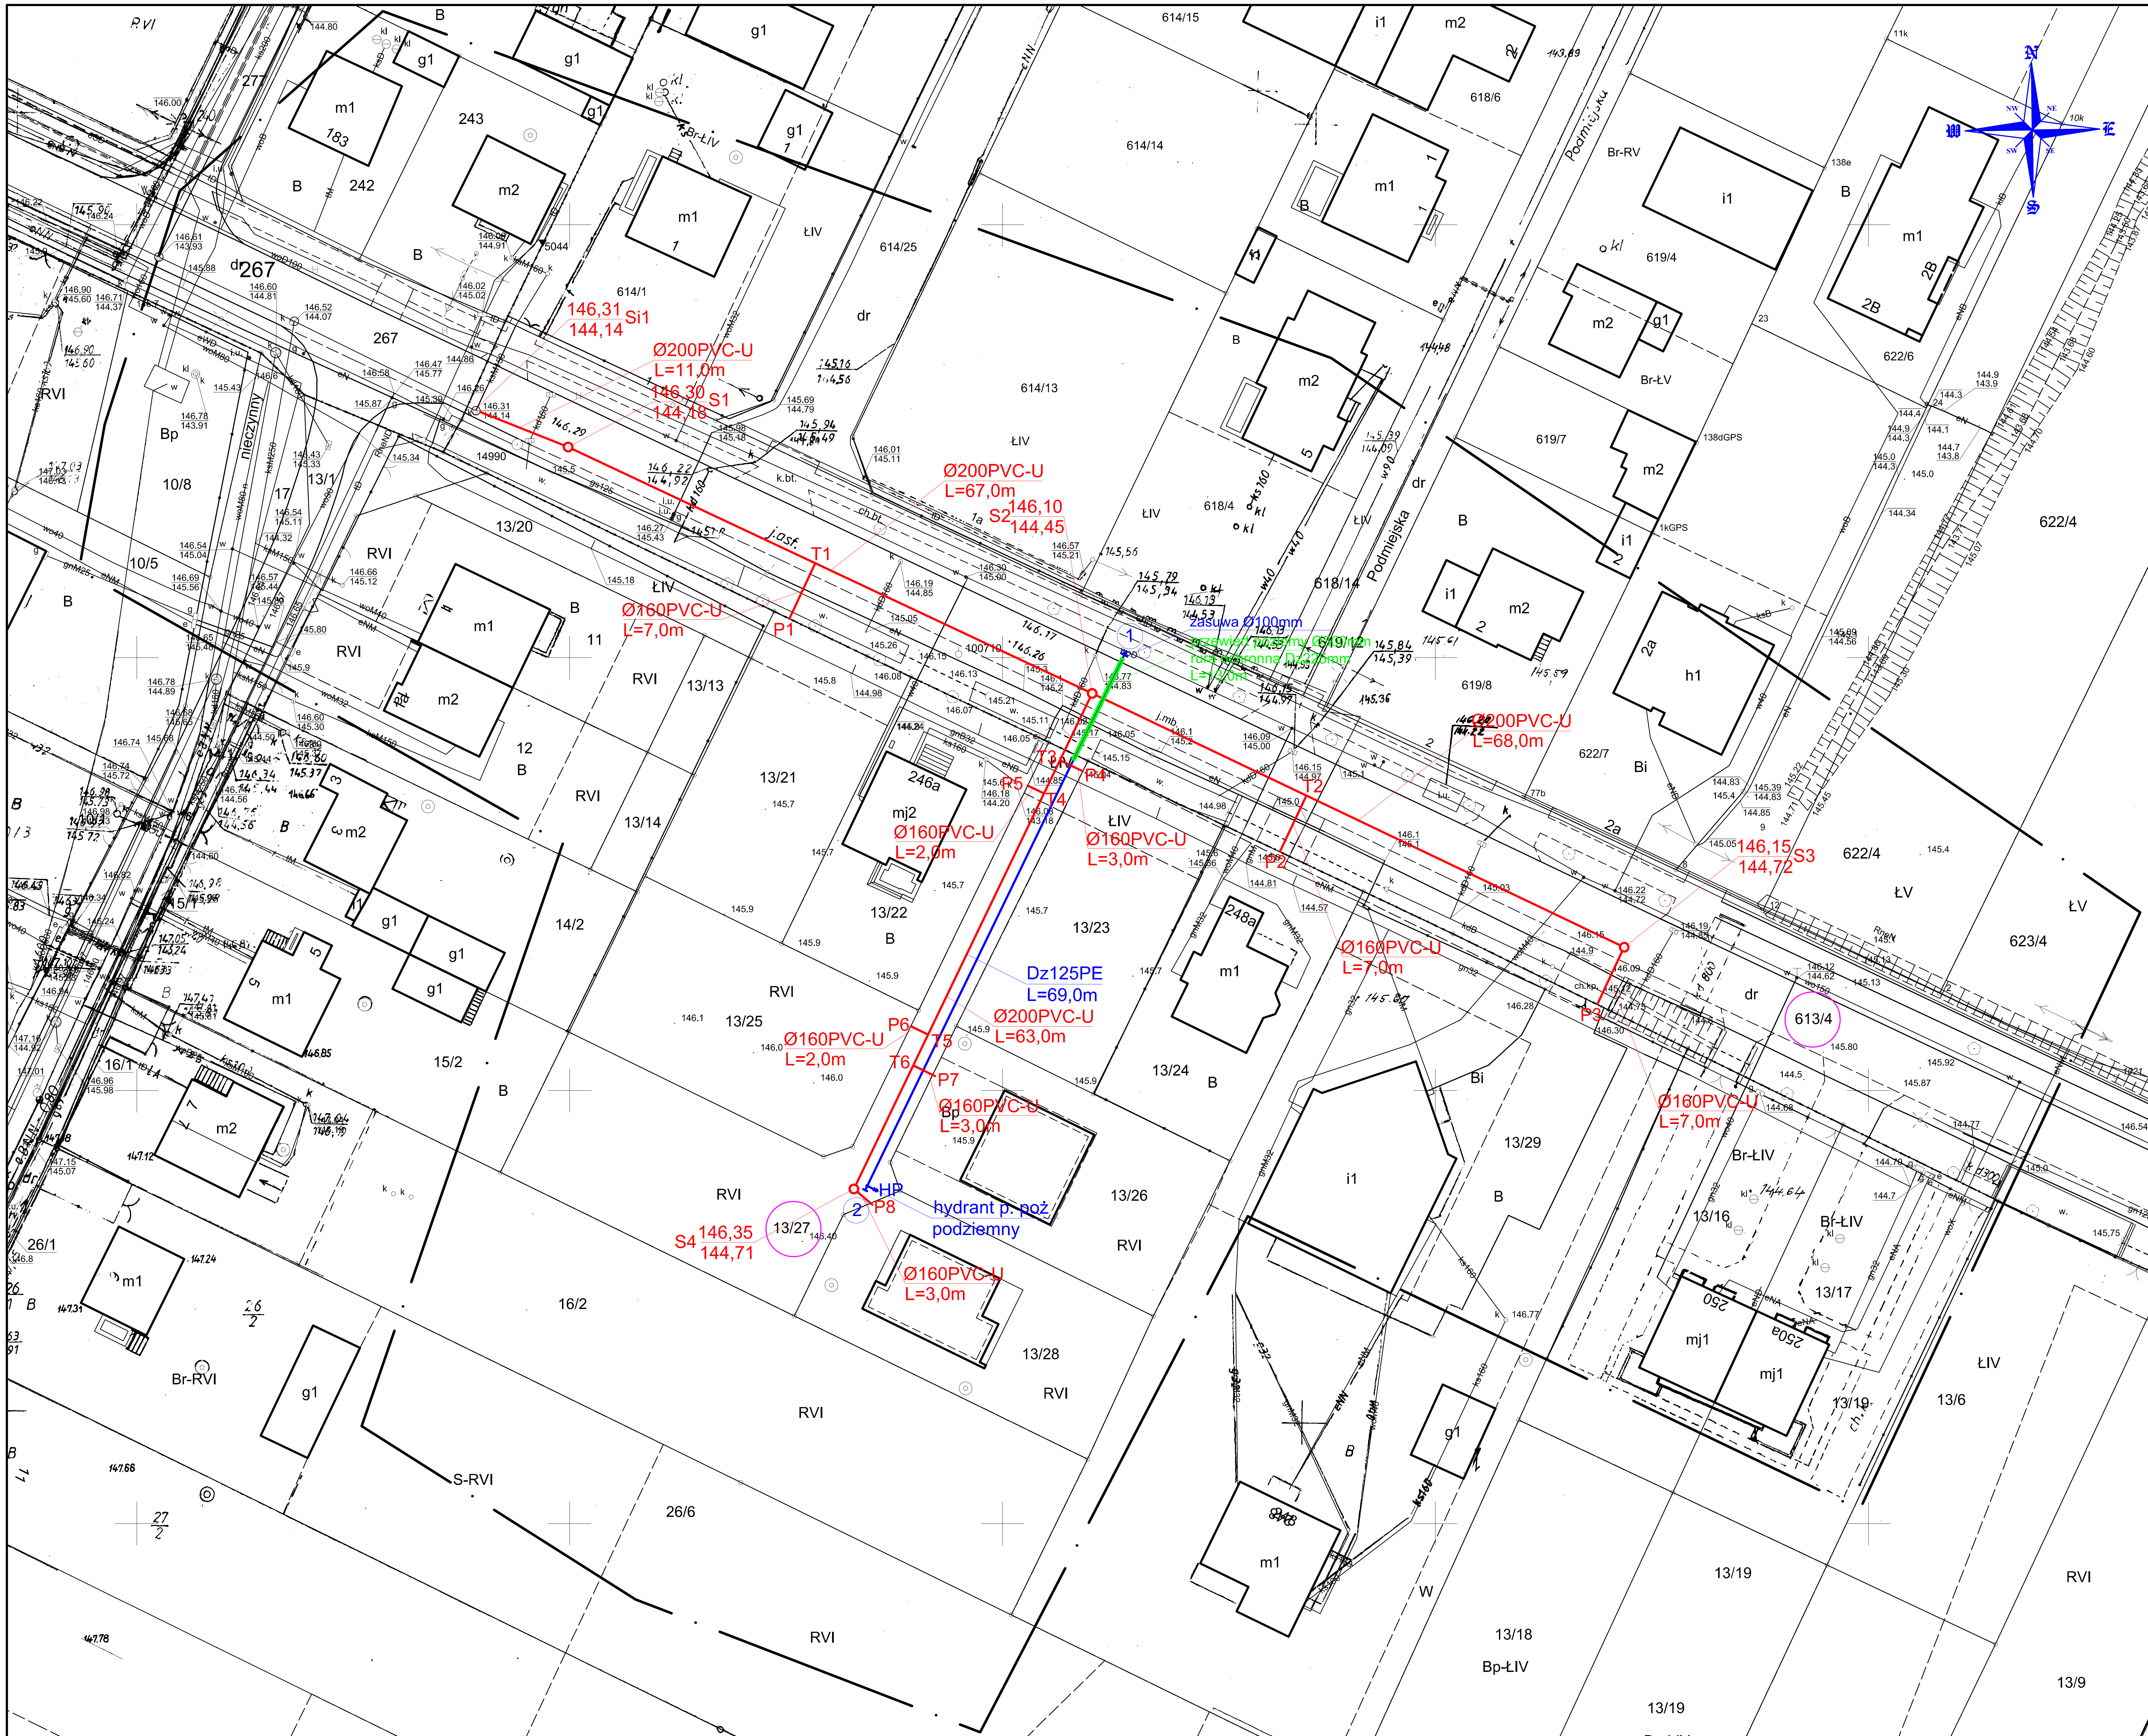

MAPA DO CELÓW PROJEKTOWYCH

SKALA 1:500

Nazwa miejscowości: Miasto Ostrów Wielkopolski, Wtórek

Jednostka ewidencyjna (identyfikator, nazwa): 301701_1, Ostrów Wielkopolski, 301704_2, Gmina Ostrów Wielkopolski

Obręb ewidencyjny (identyfikator, nazwa): 0208, 0209, Ostrów Wielkopolski, 0025 Wtórek

Sekcja mapy: 6.160.19.10.3.4, 6.160.19.15.1.2, 6.160.19.15.2.1

Nazwa układu współrzędnych prostokątnych płaskich: 2000/6

Nazwa układu współrzędnych wysokości: Amsterdam

Informacje o służebności gruntowych mających wpływ na zagospodarowanie gruntów, zlokalizowanych w granicach projektowanej inwestycji: nie badano

Oznaczenie kancelaryjne zgłoszenia pracy geodezyjnej: GGO.6640.445.2019

Oznaczenie granic obszaru, który był przedmiotem aktualizacji :

Data opracowania mapy: 28.02.2019r.

Wykonawca

"GEODEZJA"
inż. Szymon Siwak
63-405 Sieroszewice ul. Ostrowska 147a
tel. 604 77 12 65, 62 739 62 26
NIP 622-243-92-02, REGON: 306937200

GEODETA UPRAWNIONY
mgr inż. Szymon Siwak
Upr G GK Nr ... 1-2
tel. 604 ... 265

klauzula PODGiK

Poświadcza się, że niniejszy dokument został opracowany w wyniku prac geodezyjnych i kartograficznych, których rezultaty zawiera operat techniczny wpisany do ewidencji materiałów państwowego zasobu geodezyjnego i kartograficznego

STAROSTA OSTROWSKI

(Organ prowadzący państwowy zasób geodezyjny i kartograficzny)

P.3017.2019.1628.2

(identyfikator ewidencyjny materiału zasobu – operatu technicznego)

30 KWI 2019

(Data wpisania operatu technicznego do ewidencji materiałów zasobu)

Z up. STAROSTY
Kierownik
Powiatowego Ośrodka Dokumentacji
Geodezyjnej i Kartograficznej

(imię, nazwisko i podpis osoby reprezentującej organ)

OZNACZENIA

- projektowany wodociąg
- projektowana kanalizacja sanitarna
- projektowany wodociąg w rurze ochronnej

Cowogaz
PRACOWNIA PROJEKTOWA SIECI I INSTALACJI SANITARNYCH
62-800 Kalisz ul. Serbinowska 1a tel. (62) 764-31-59 email: cowogaz.kalisz@wp.pl NIP 618-002-46-71

TEMAT	Budowa kanalizacji sanitarnej oraz sieci wodociągowej		STADIUM PB
OBIEKT	Kanalizacja sanitarna 200/160 mm, wodociąg Dz 125 mm		DATA
NAZWA RYSUNKU	**Projekt zagospodarowania terenu**		2019.03.
ADRES INWESTYCJI	m. Ostrów Wielkopolski, ul. Grabowska		SKALA
PROJEKTANT	mgr inż. Krzysztof Biernacki	BN-10.9/69/82 NB/U/7342/37/98	1:500
SPRAWDZAJĄCY	mgr inż. Marek Licznerski	NB/U/7342/40/98	NR RYS. 1